



S.1

S.2

S.3

S.4

S.5

6

7

2

3

4

5

Garage - Entrance




1

EDIFICIO DE 7 VIVIENDAS CON GARAJE Y SOLARIUMS

CALLE DEL MAR EN PILAR DE LA HORADADA (ALICANTE)

VIVIENDA 2

PLANTA PRIMERA

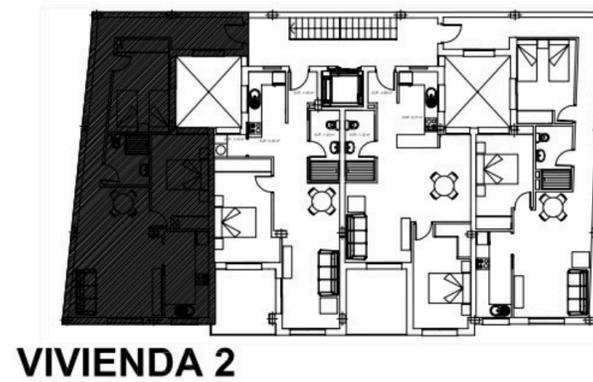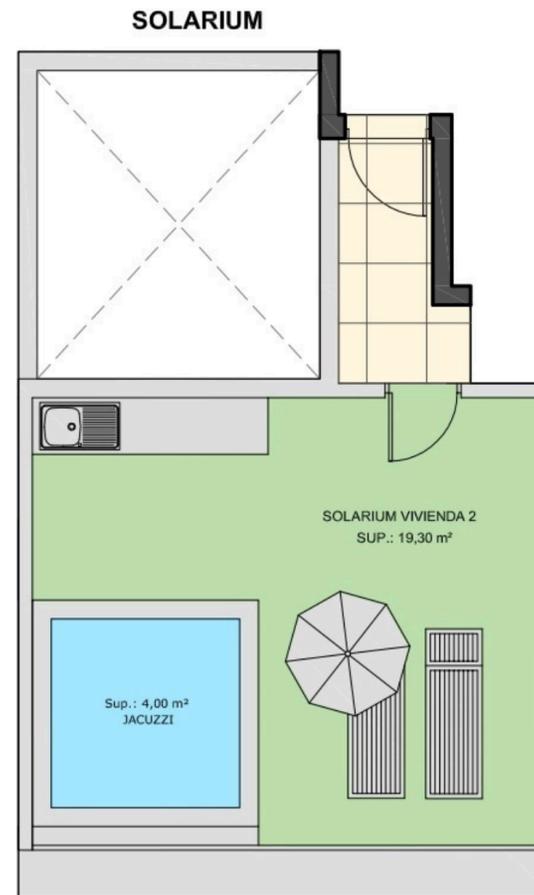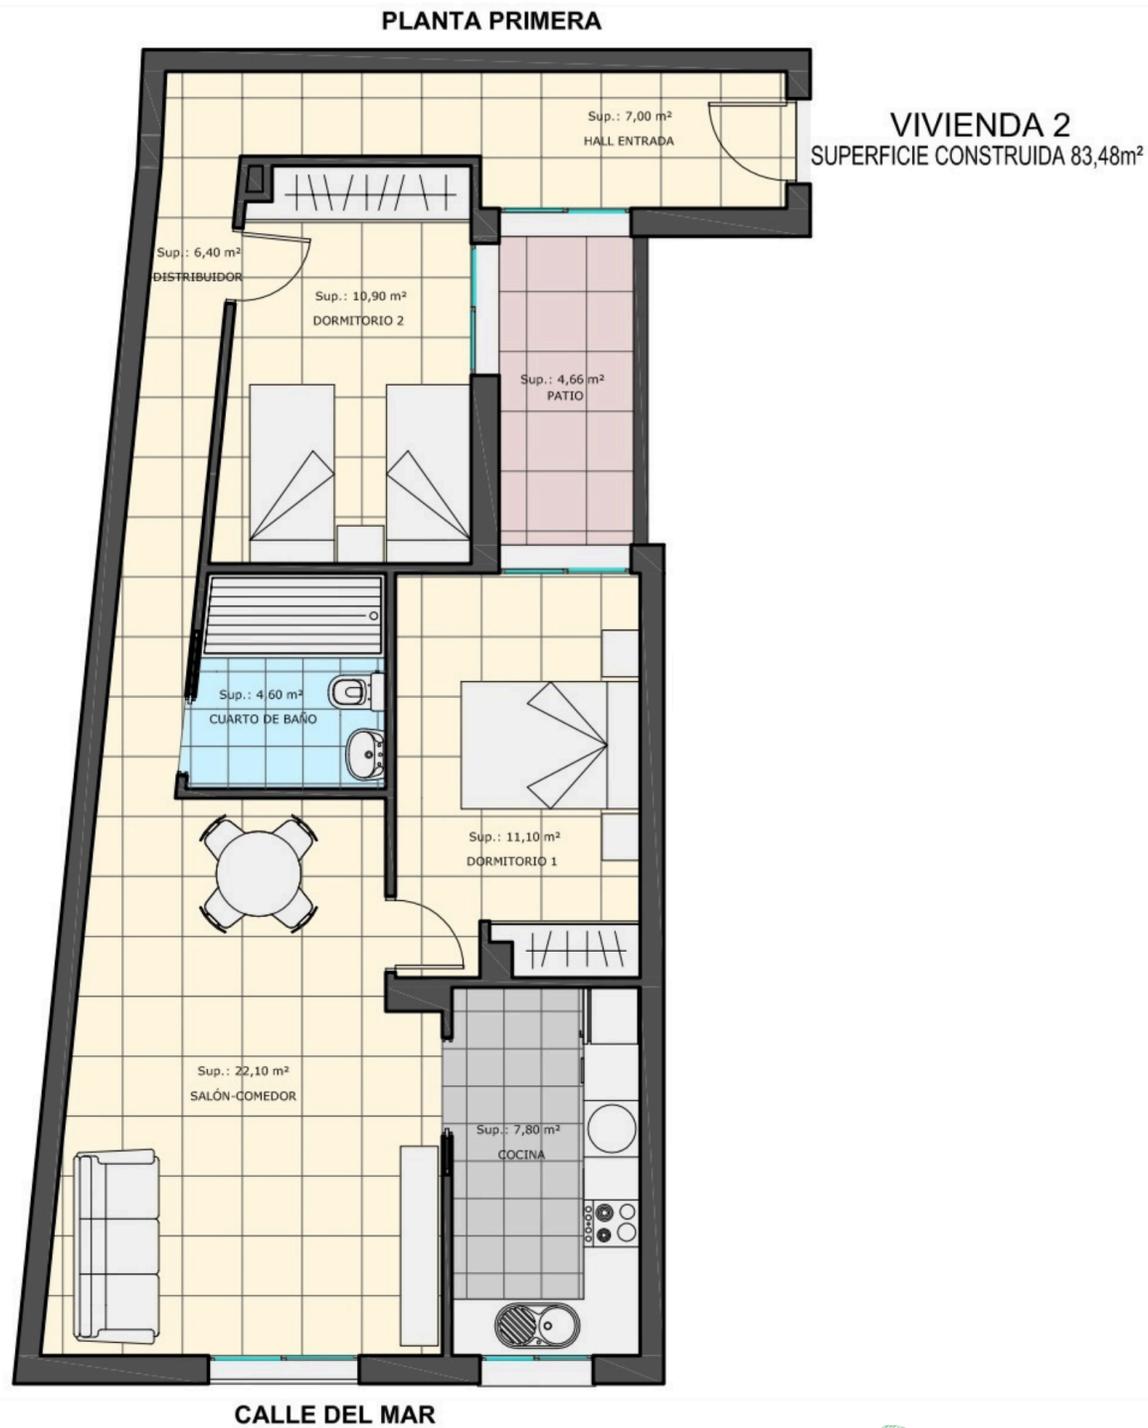

ESCALA 1/75


EDIFICIO DE 7 VIVIENDAS CON GARAJE Y SOLARIUMS

CALLE DEL MAR EN PILAR DE LA HORADADA (ALICANTE)

VIVIENDA 3



PLANTA PRIMERA

PLANTA PRIMERA

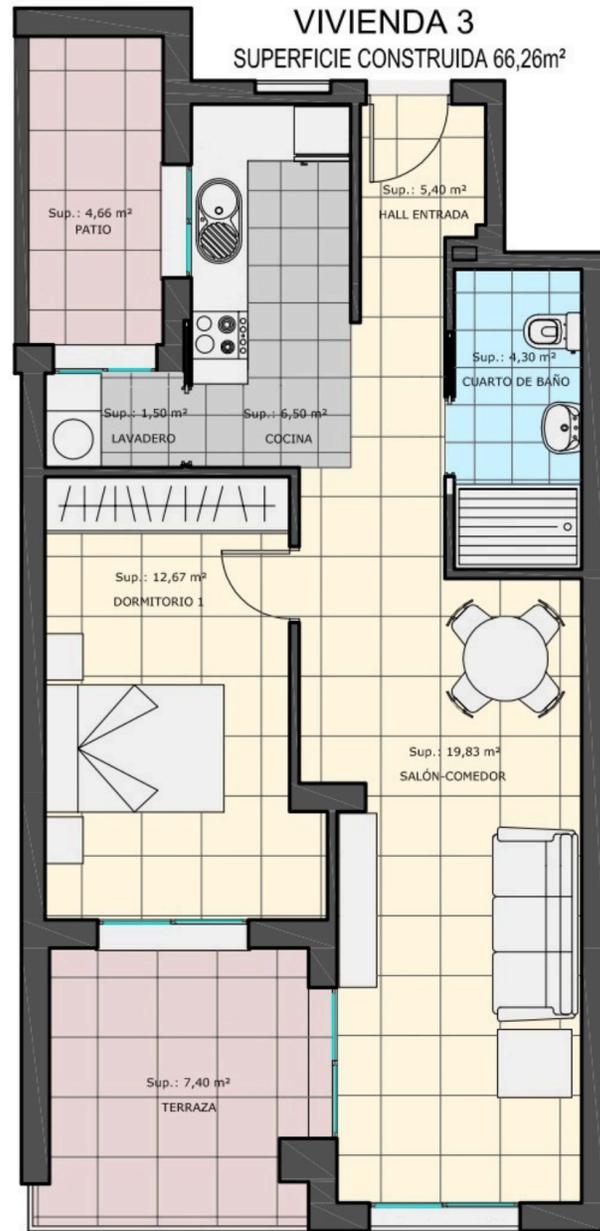

CALLE DEL MAR

SOLARIUM

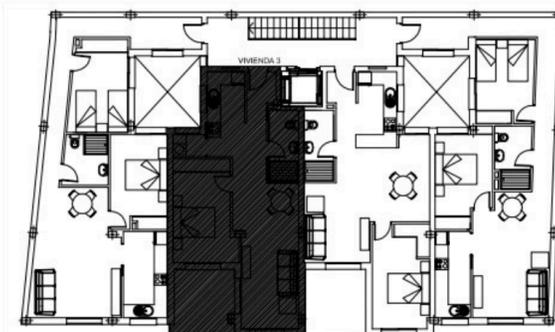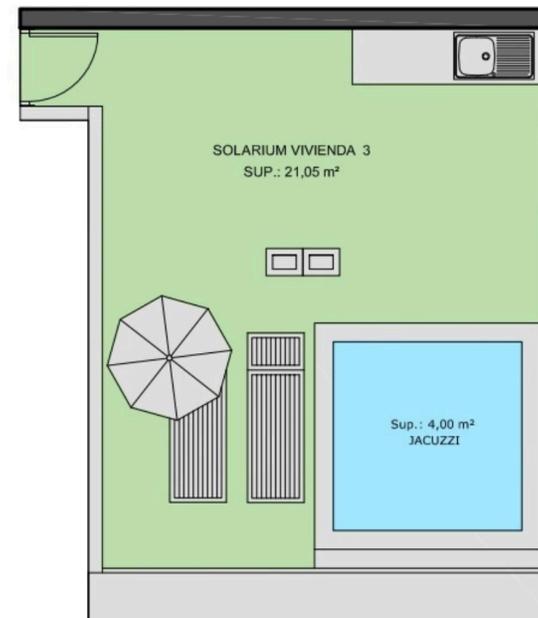

VIVIENDA 3



ESCALA 1/75



EDIFICIO DE 7 VIVIENDAS CON GARAJE Y SOLARIUMS


CALLE DEL MAR EN PILAR DE LA HORADADA (ALICANTE)



VIVIENDA 4



PLANTA PRIMERA

PLANTA PRIMERA

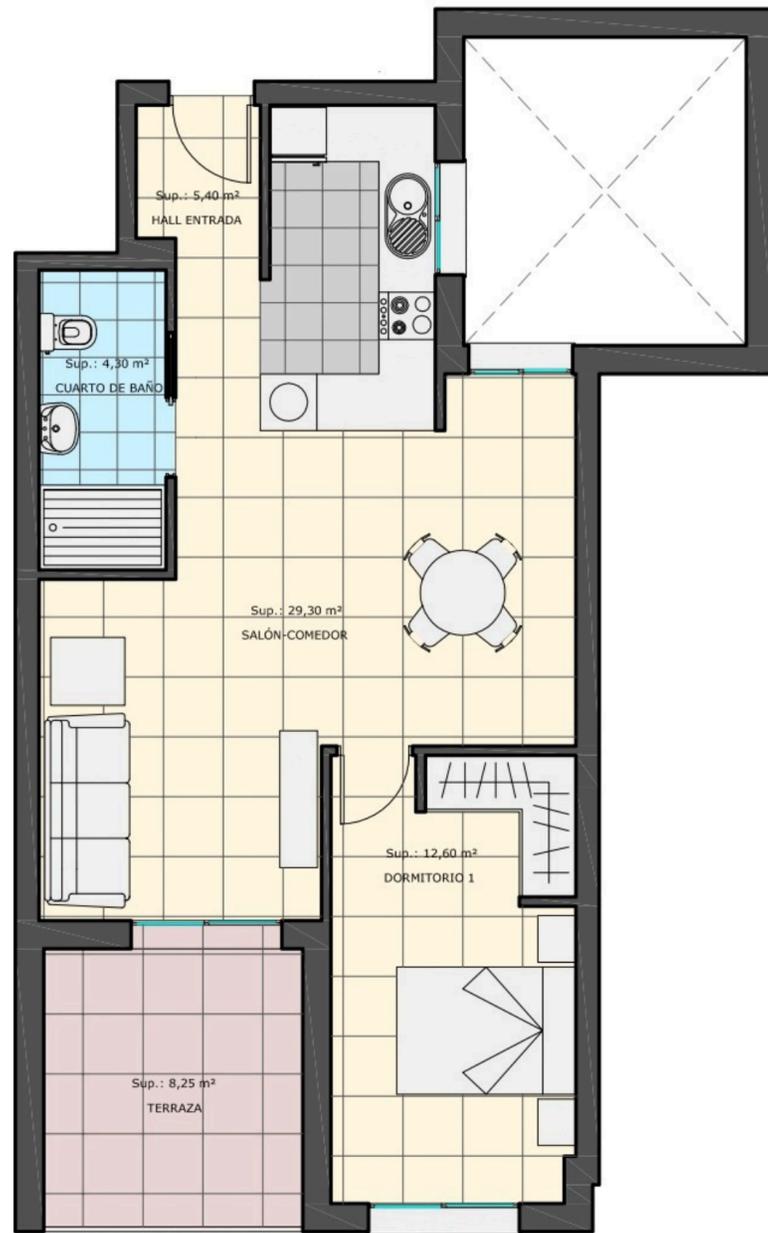

CALLE DEL MAR

SOLARIUM

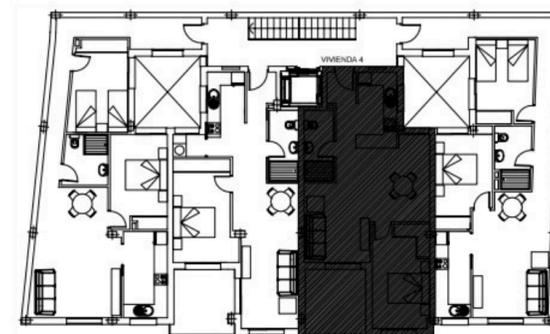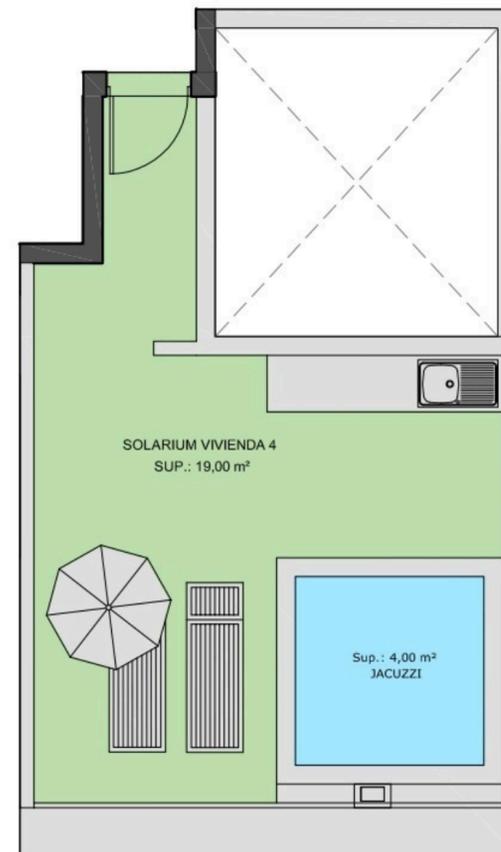

VIVIENDA 4



ESCALA 1/75

EDIFICIO DE 7 VIVIENDAS CON GARAJE Y SOLARIUMS


CALLE DEL MAR EN PILAR DE LA HORADADA (ALICANTE)



VIVIENDA 5



PLANTA PRIMERA

PLANTA PRIMERA

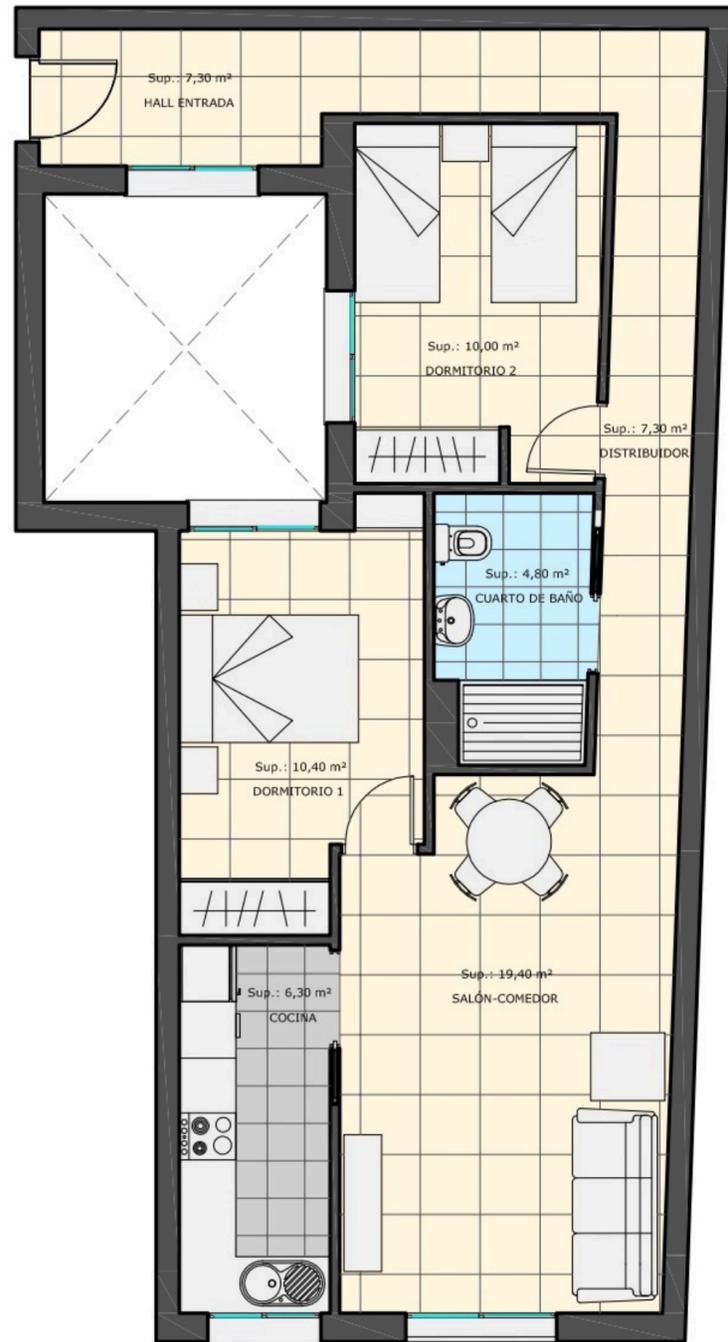

CALLE DEL MAR

SOLARIUM

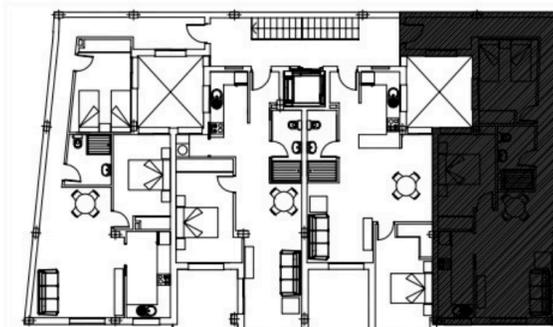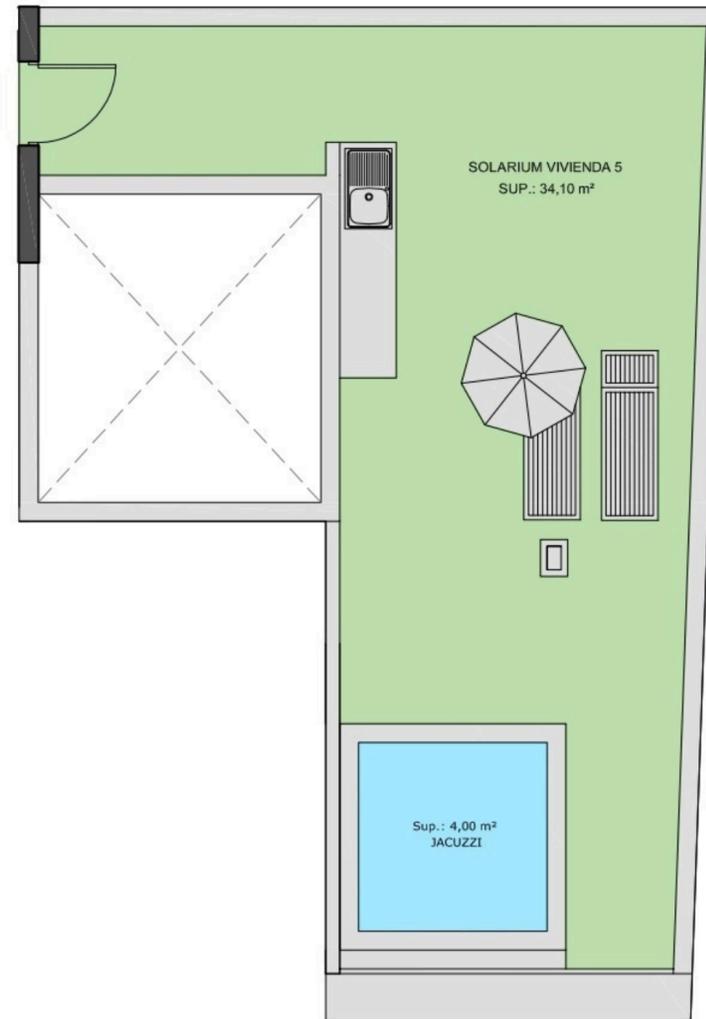

VIVIENDA 5




ESCALA 1/75

EDIFICIO DE 7 VIVIENDAS CON GARAJE Y SOLARIUMS

CALLE DEL MAR EN PILAR DE LA HORADADA (ALICANTE)

VIVIENDA 6

PLANTA PRIMERA

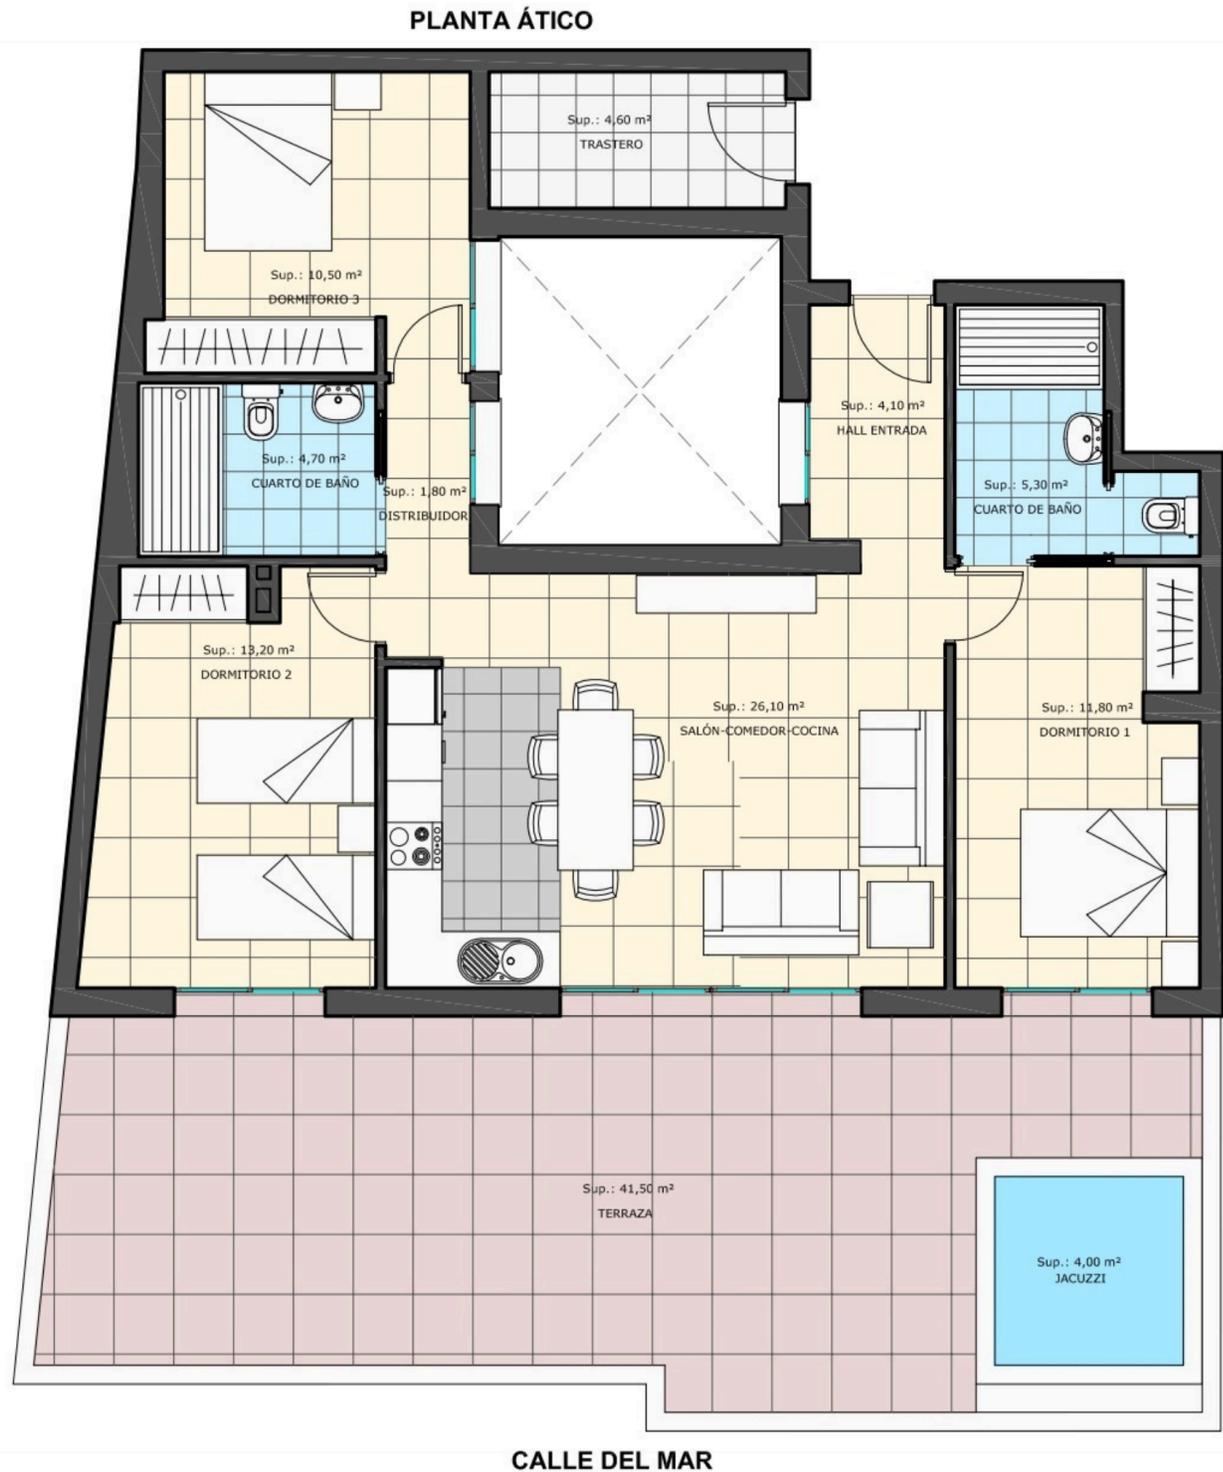

ESCALA 1/75




EDIFICIO DE 7 VIVIENDAS CON GARAJE Y SOLARIUMS


CALLE DEL MAR EN PILAR DE LA HORADADA (ALICANTE)

VIVIENDA 7

PLANTA PRIMERA

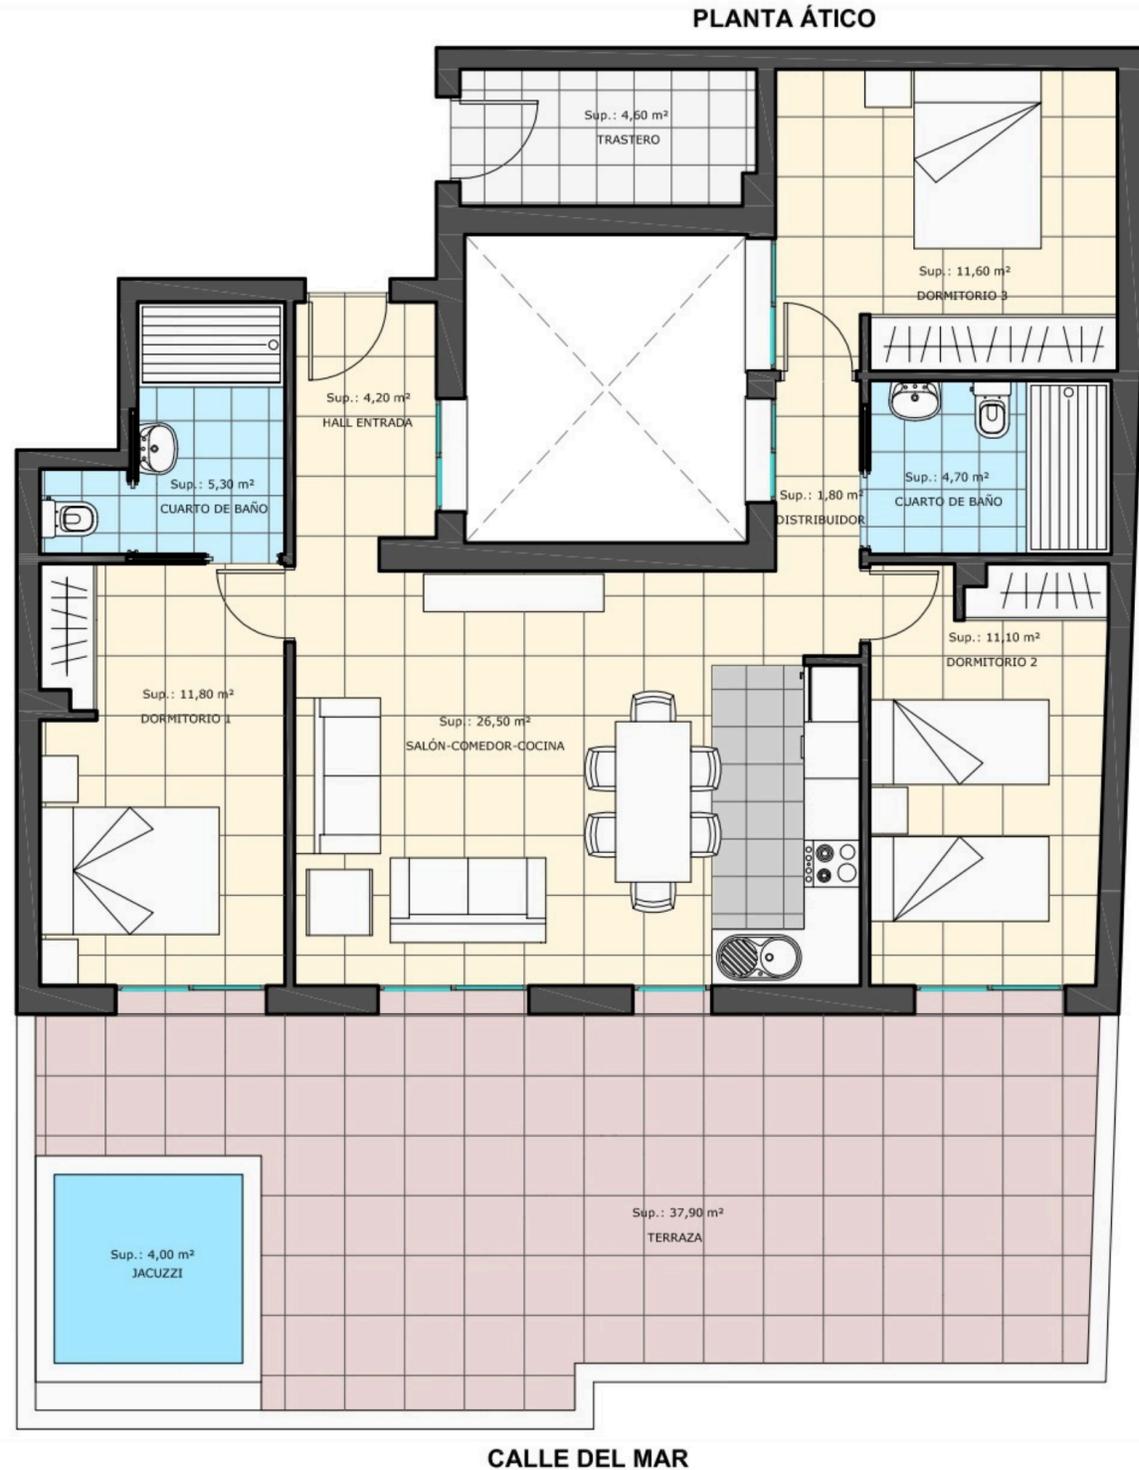

CALLE DEL MAR

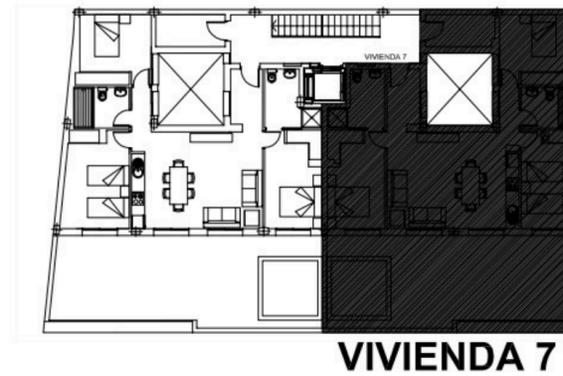

ESCALA 1/75

