



PLANTA SEMISOTANO

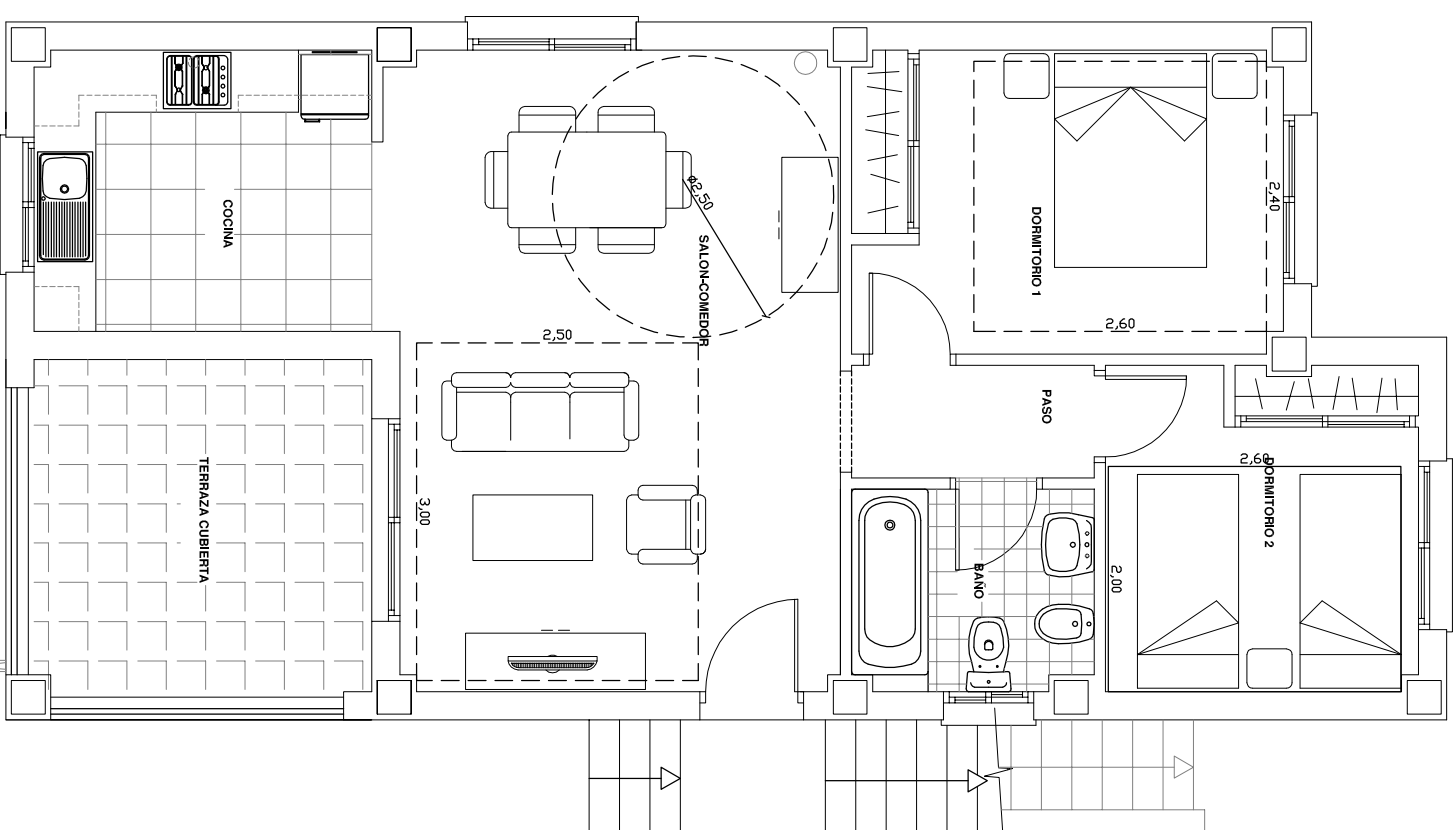


PLANTA BAJA

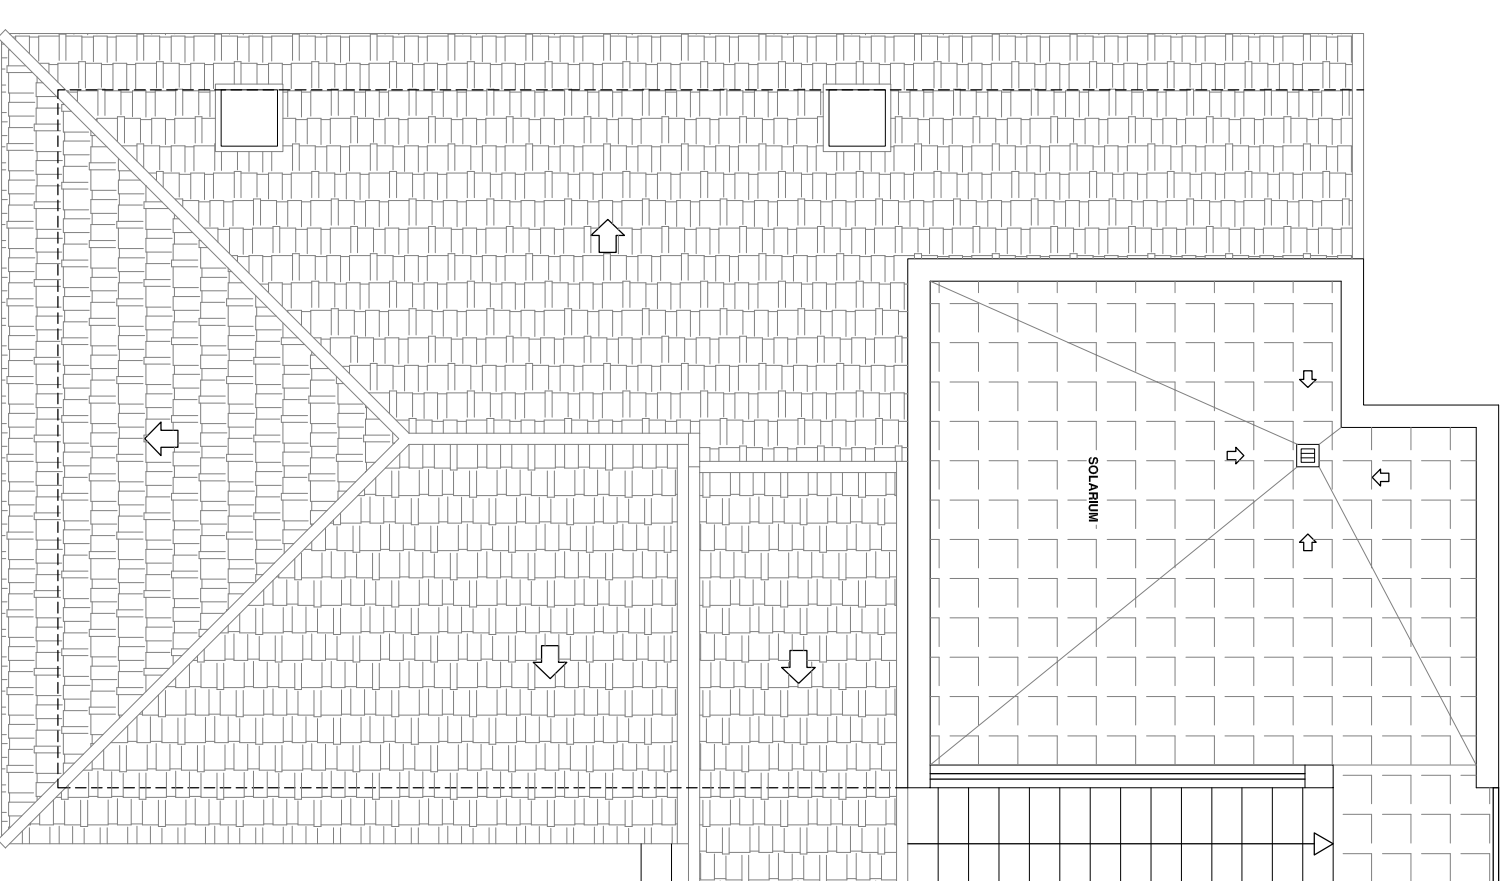


PLANTA CUBIERTA


PROYECTO BÁSICO Y DE EJECUCIÓN DE: 38 VIVIENDAS UNIFAMILIARES PAREADAS CON ZONAS COMUNES Y PISCINA COMUNITARIA URBANIZACION VELAIRE, SECTOR 7, MANZANA M4, LA ROMANA (ALICANTE)		Plano n.º: 02
PROMOTOR: BERNADAGOLF, S.L.		
Fecha: Mayo 2006	Arquitecto: Enrique Rafael Vizuete Albaladejo	
Referencia: 58/06/1974	DISTRIBUCION	
ESCALA: 1/50		

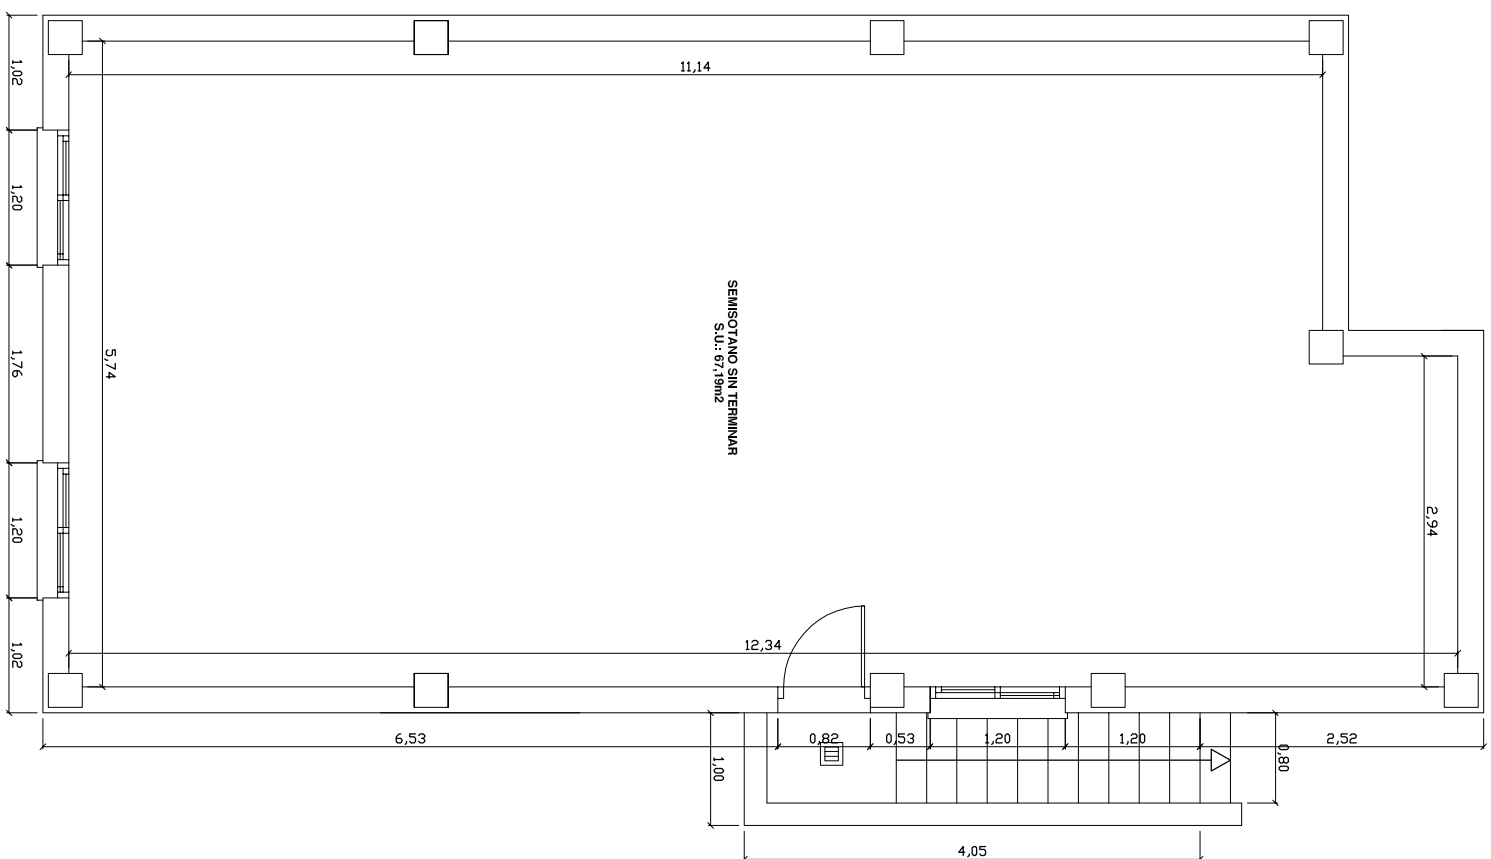

PLANTA SEMISOTANO

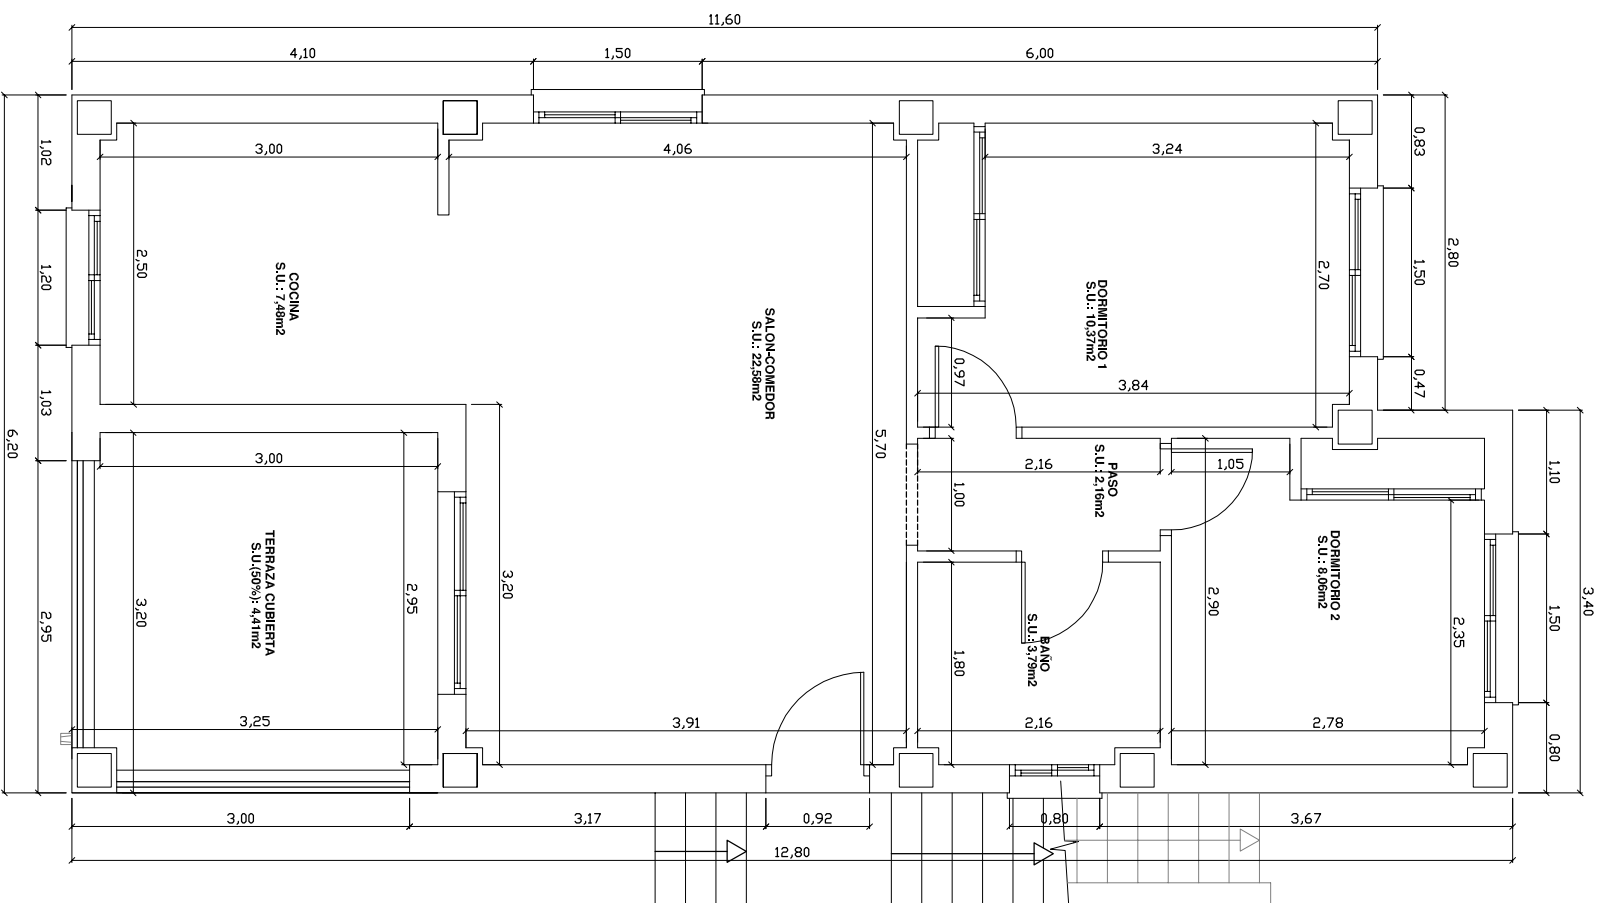

PLANTA BAJA

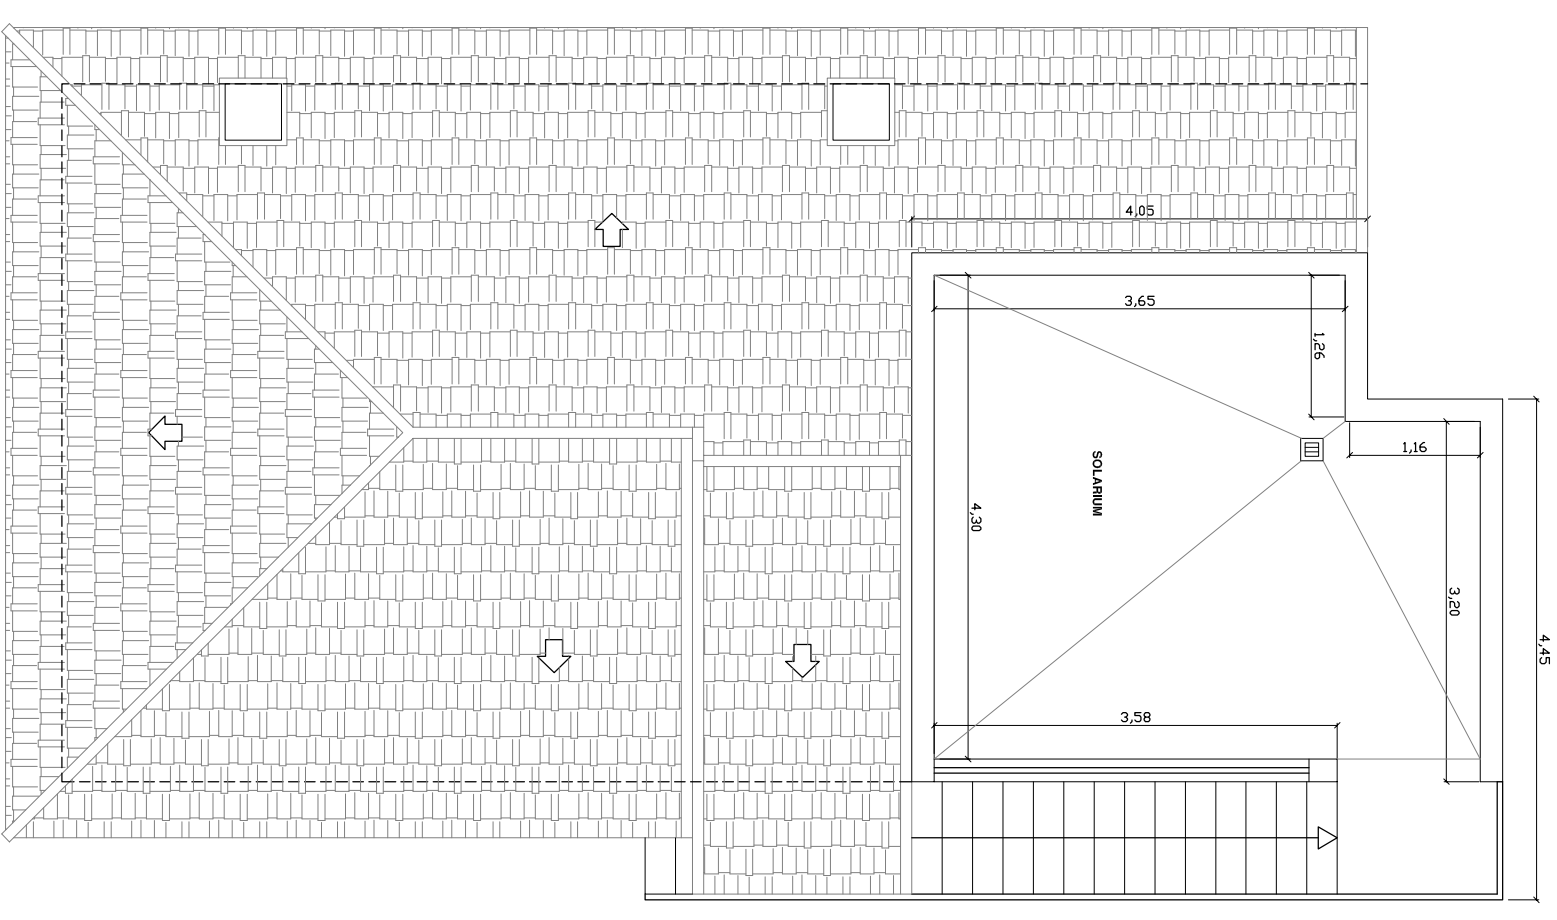

PLANTA CUBIERTA

CUADRO DE SUPERFICIES

SUPERFICIE UTIL	
PLANTA BAJA	58,85m ²
PLANTA SEMISOTANO	67,19m ²
TERRAZA DESCUBIERTA	19,29m ²
TOTAL SUP. UTIL	145,33m ²
SUPERFICIE CONSTRUIDA	
VIVIENDA	65,60m ²
PLANTA SEMISOTANO	76,00m ²
TERRAZA CUBIERTA	10,40m ²
TOTAL SUP. CONSTRUIDA	152,00m ²

Plano n.º:

03

PROYECTO BÁSICO Y DE EJECUCIÓN DE:
38 VIVIENDAS UNIFAMILIARES PAREADAS CON ZONAS COMUNES
Y PISCINA COMUNITARIA

URBANIZACION VELAIRE, SECTOR 7, MANZANA M4, LA ROMANA (ALICANTE)

PROMOTOR: BERNADAGOLF, S.L.

Fecha: Mayo 2006

Referencia: 58/06/1974

ESCALA: 1/50

Arquitecto:

COTAS Y SUPERFICIES

Enrique Rafael Vizuete Albaladejo