


Escala = 1/500

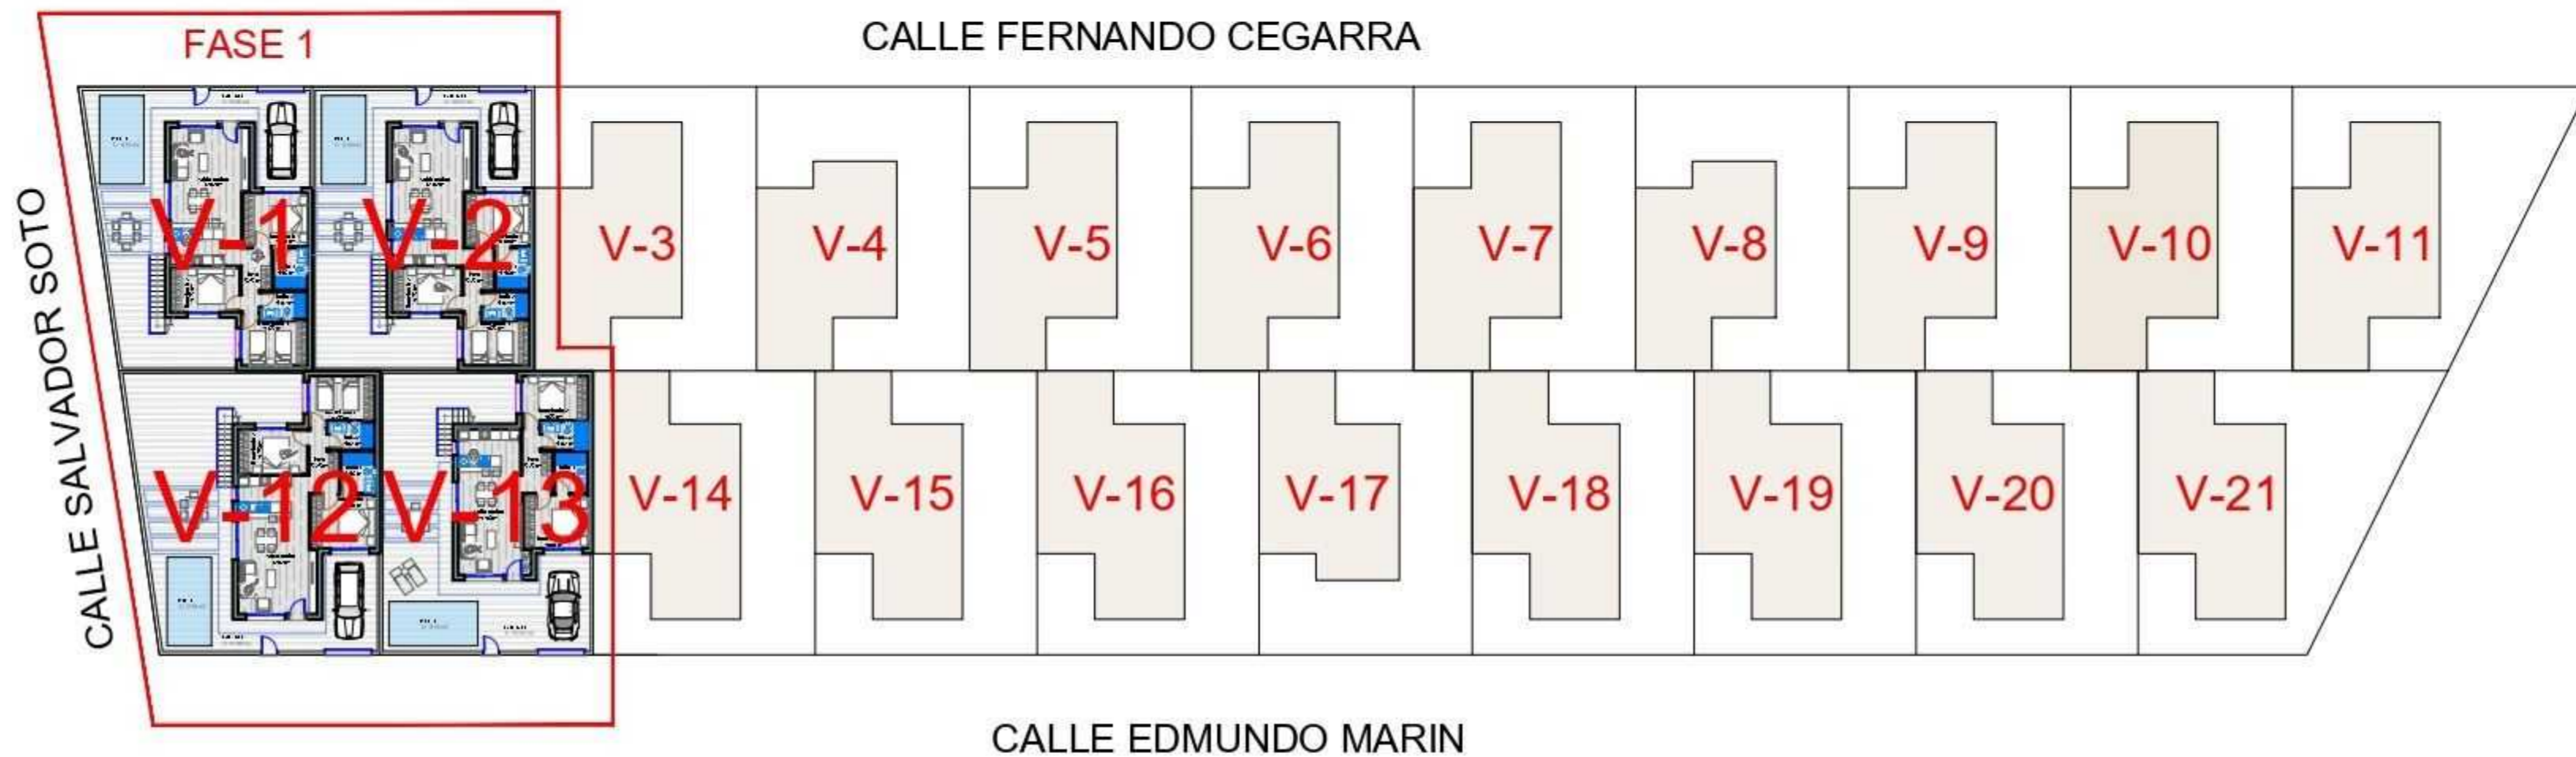

MASTER PLAN

PARCELA D-24 AUR N° 8 TORRE PACHECO




V-1

CALLE FERNANDO CEGARRA

CALLE SALVADOR SOTO





CALLE SALVADOR SOTO

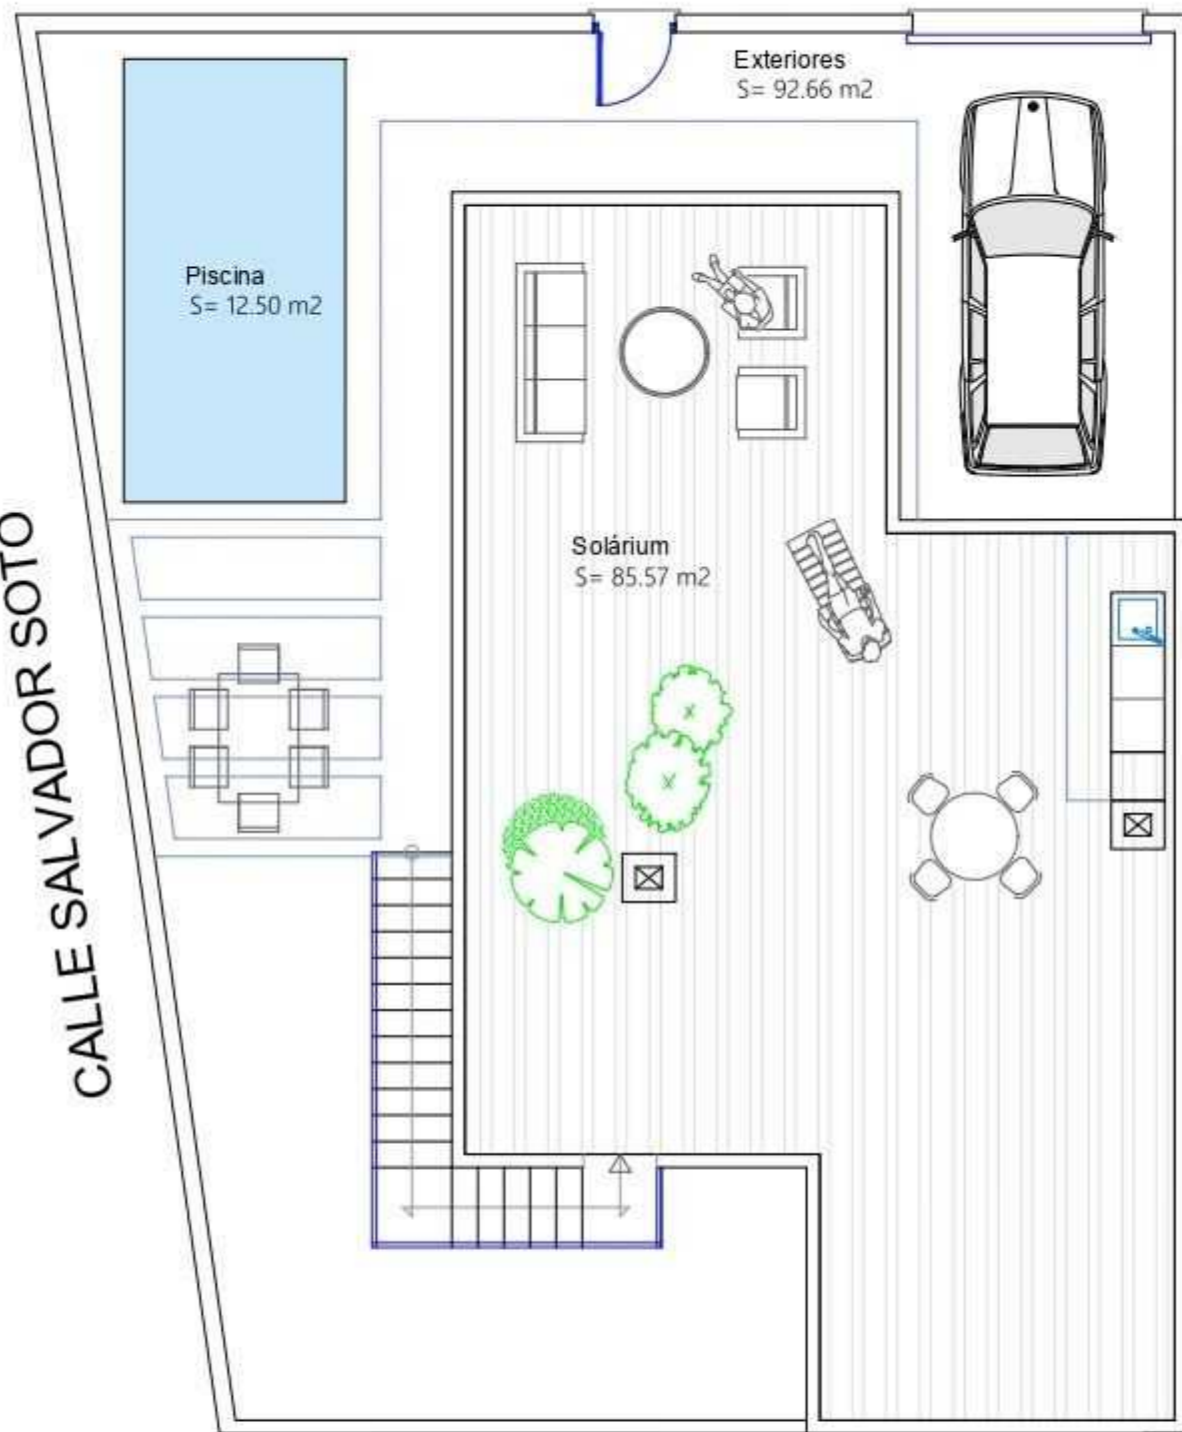

V-2

CALLE FERNANDO CEGARRA

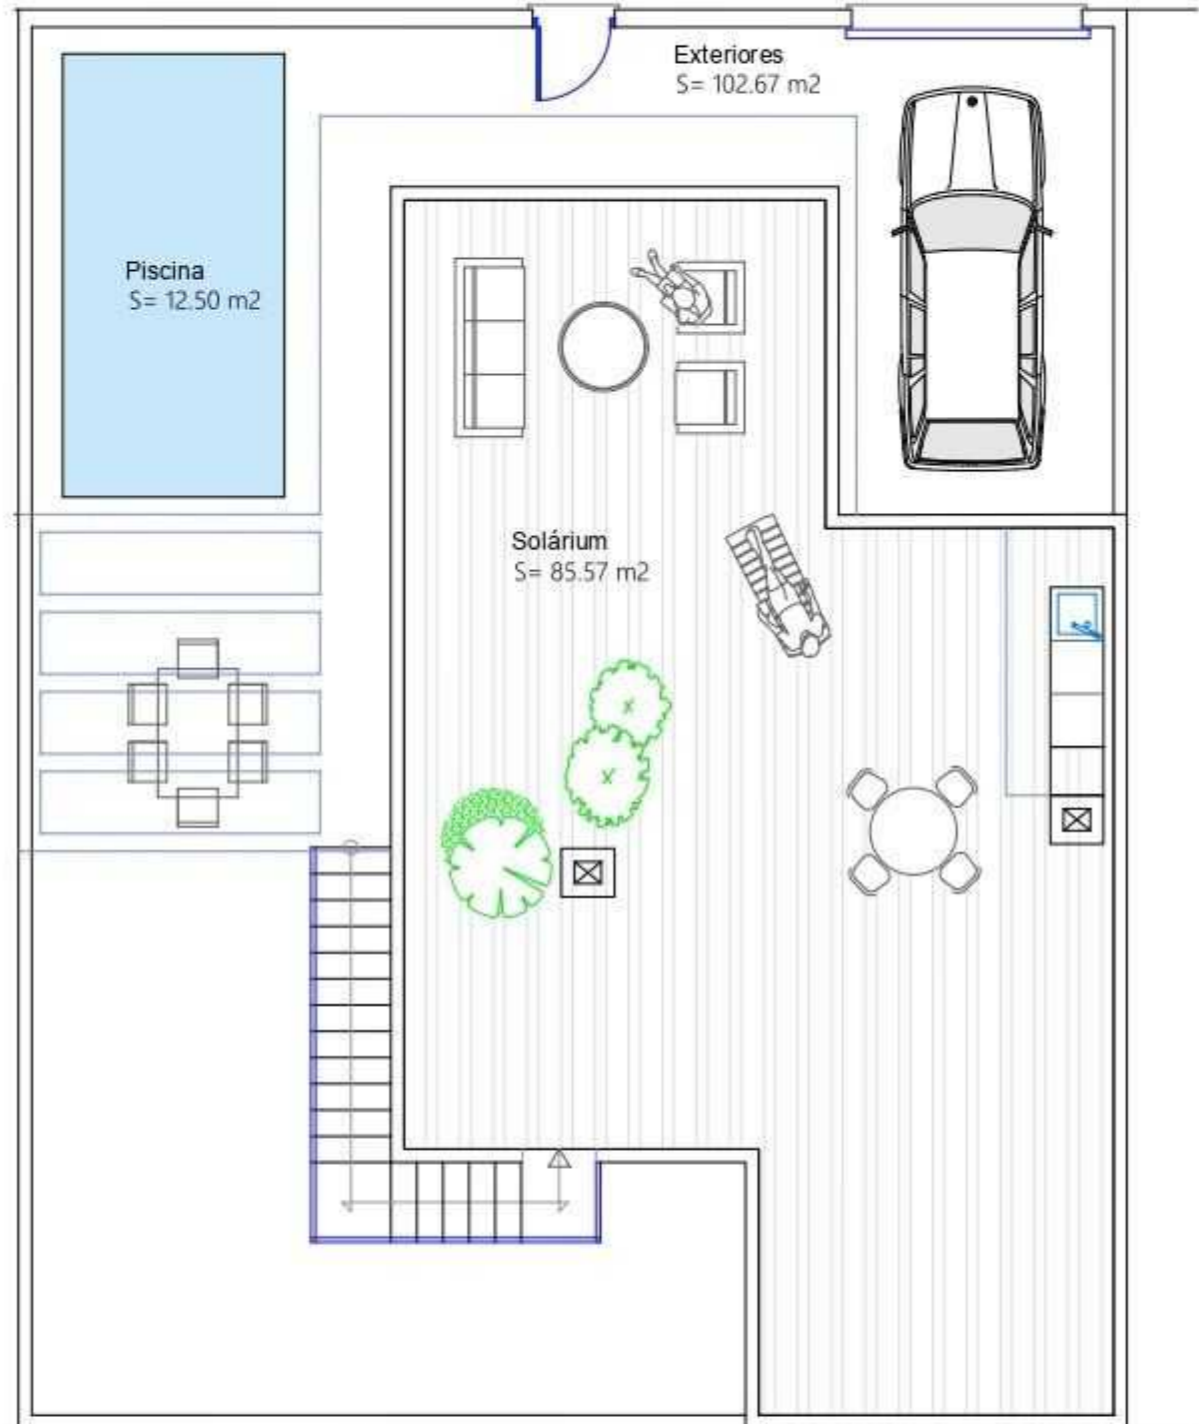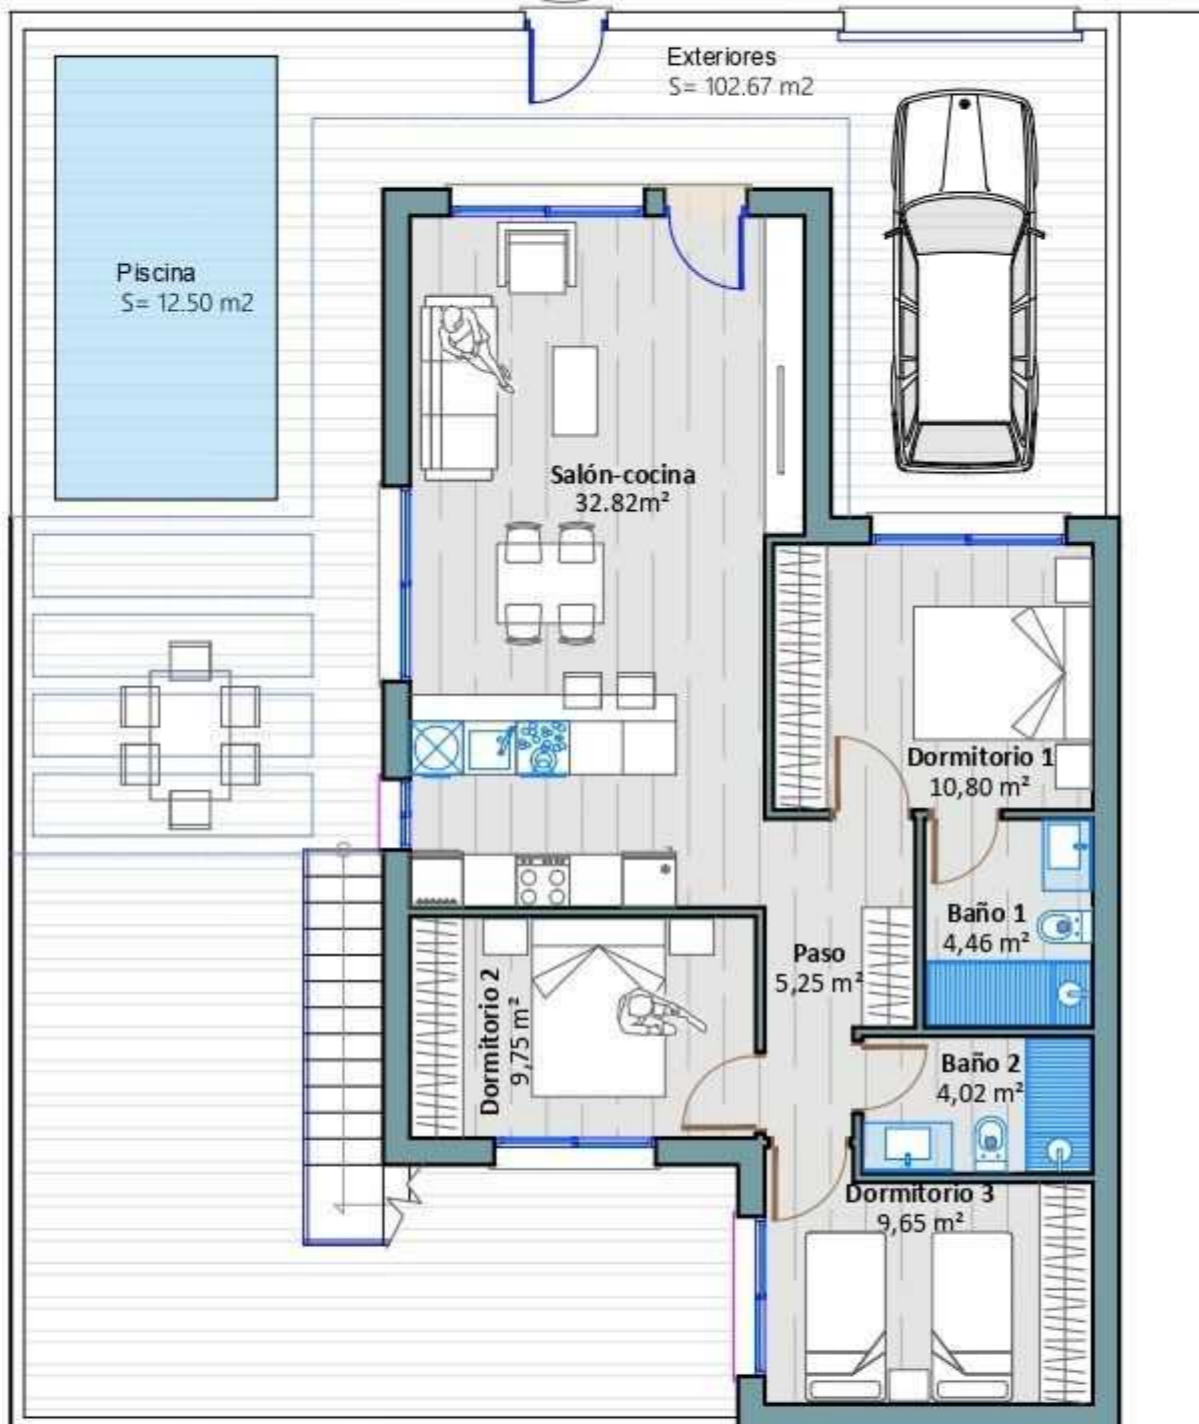




SOLARIUM Escala = 1/200



PLANTA BAJA ESCALA = 1/125

CALLE SALVADOR SOTO

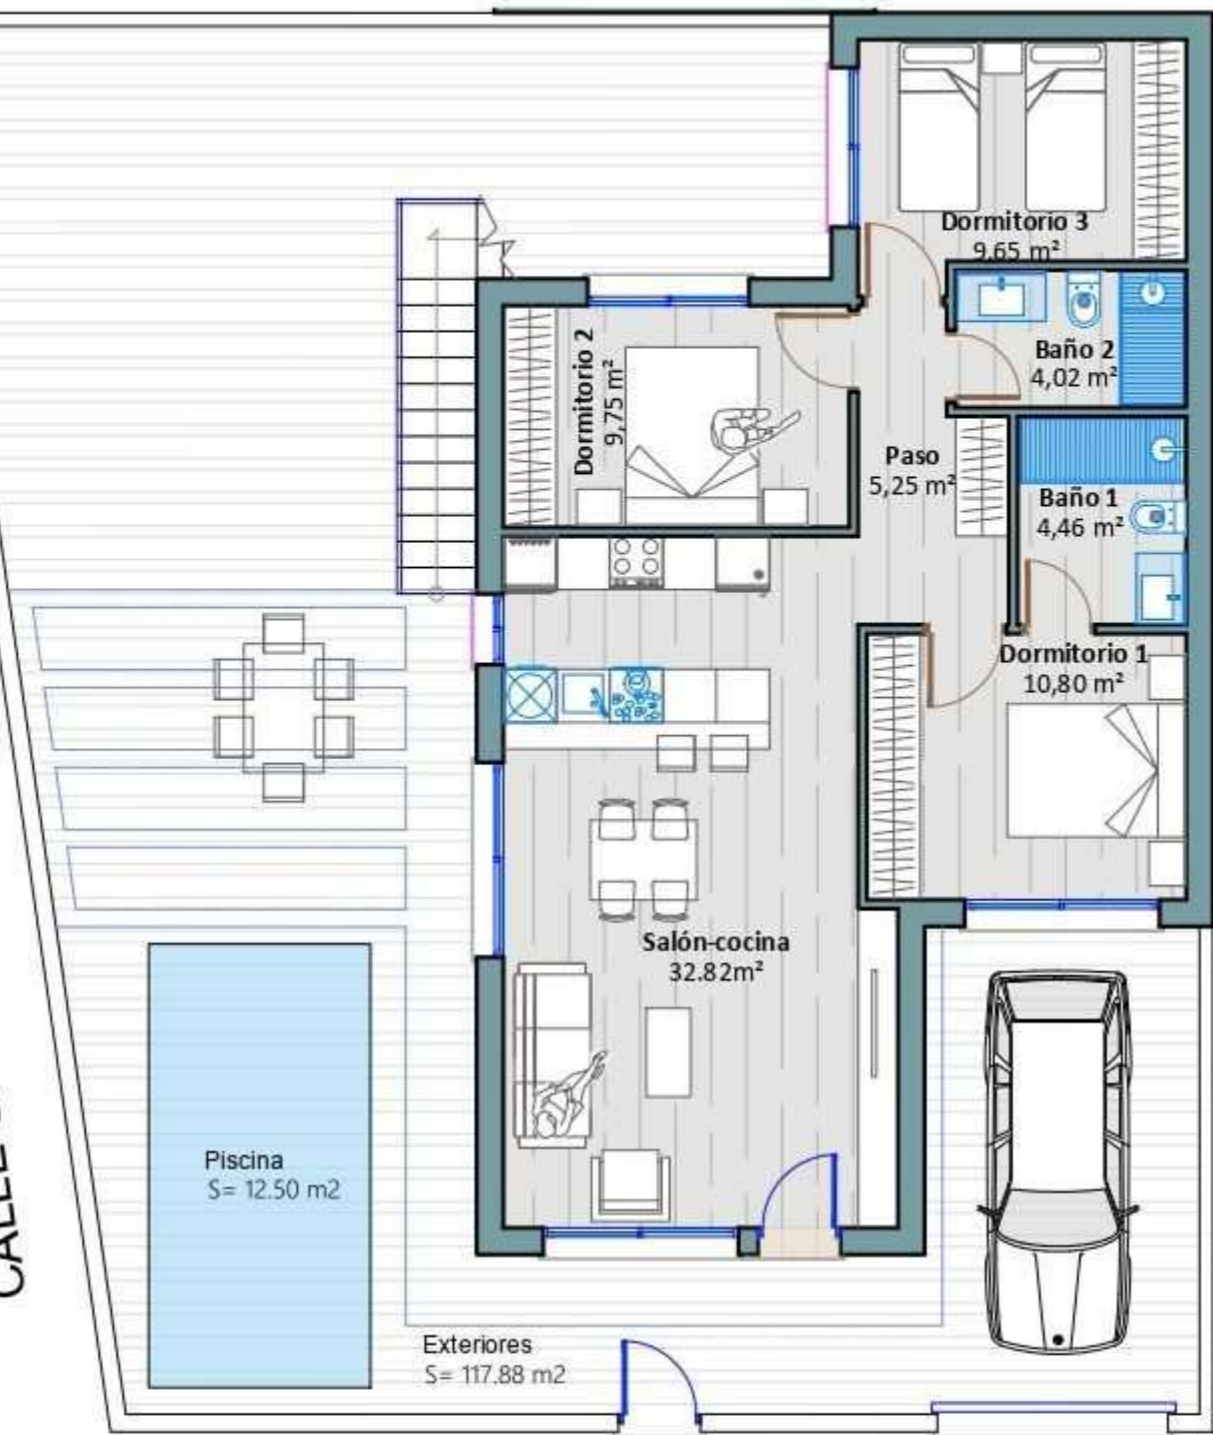


V-12


CALLE EDMUNDO MARIN

CALLE SALVADOR SOTO



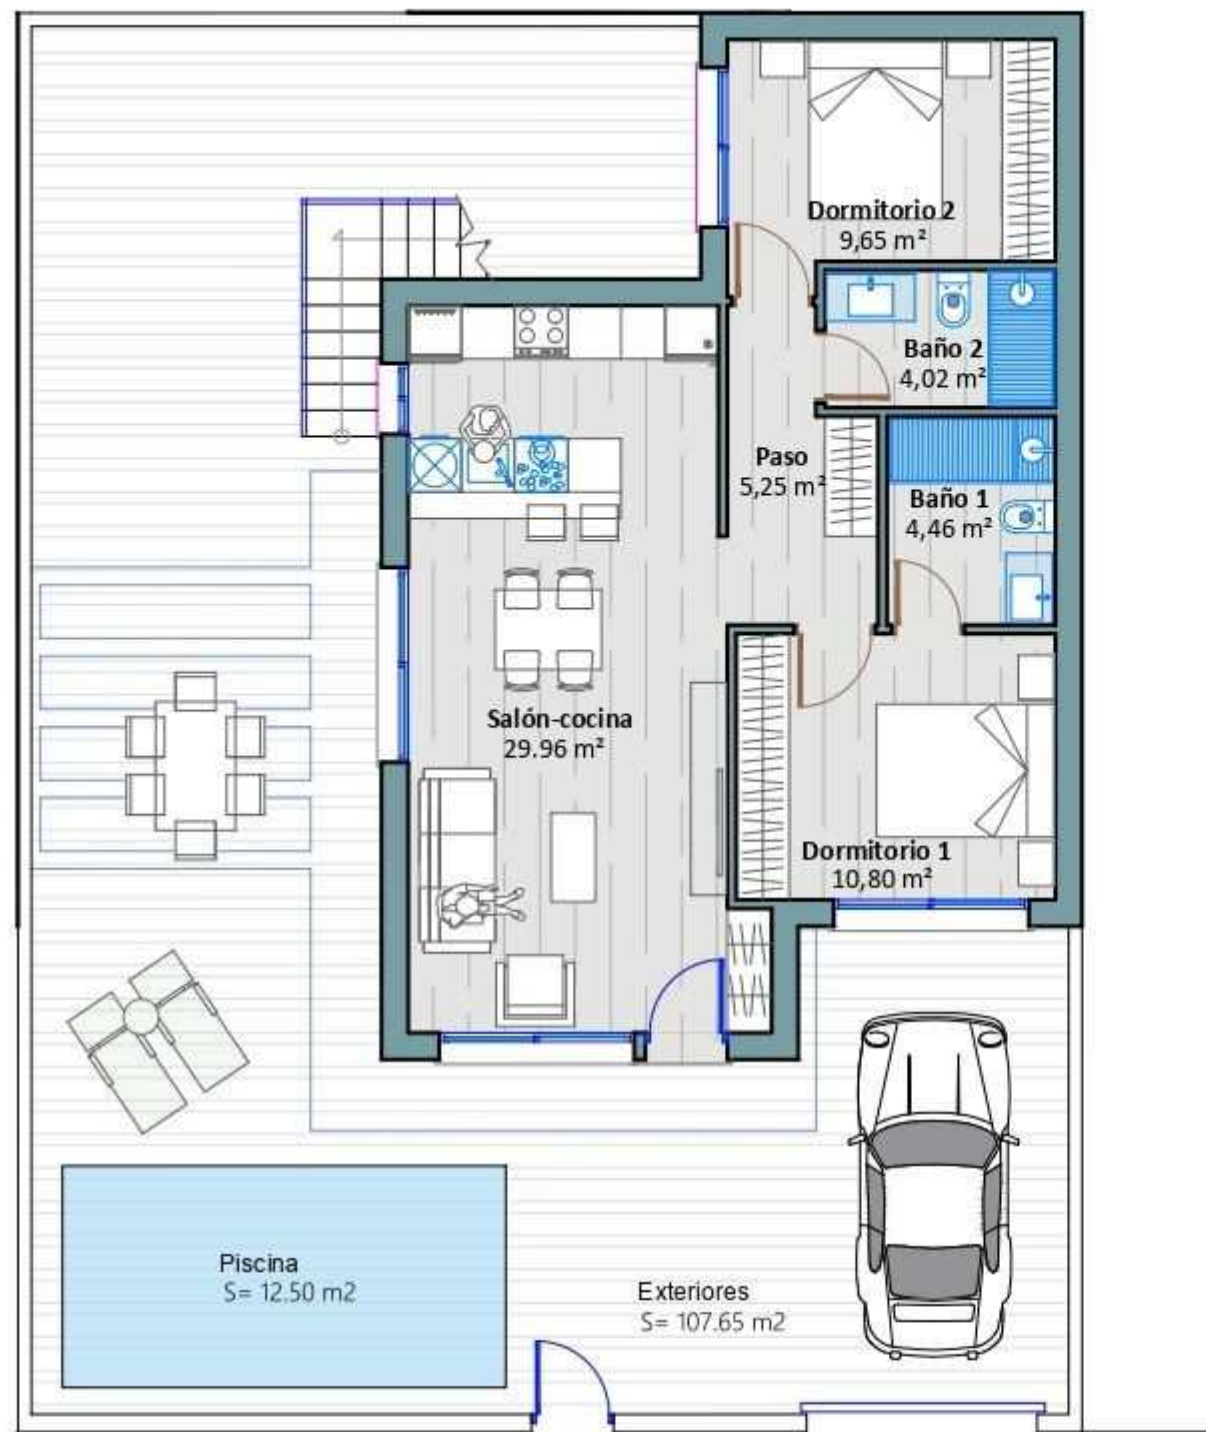

V-13

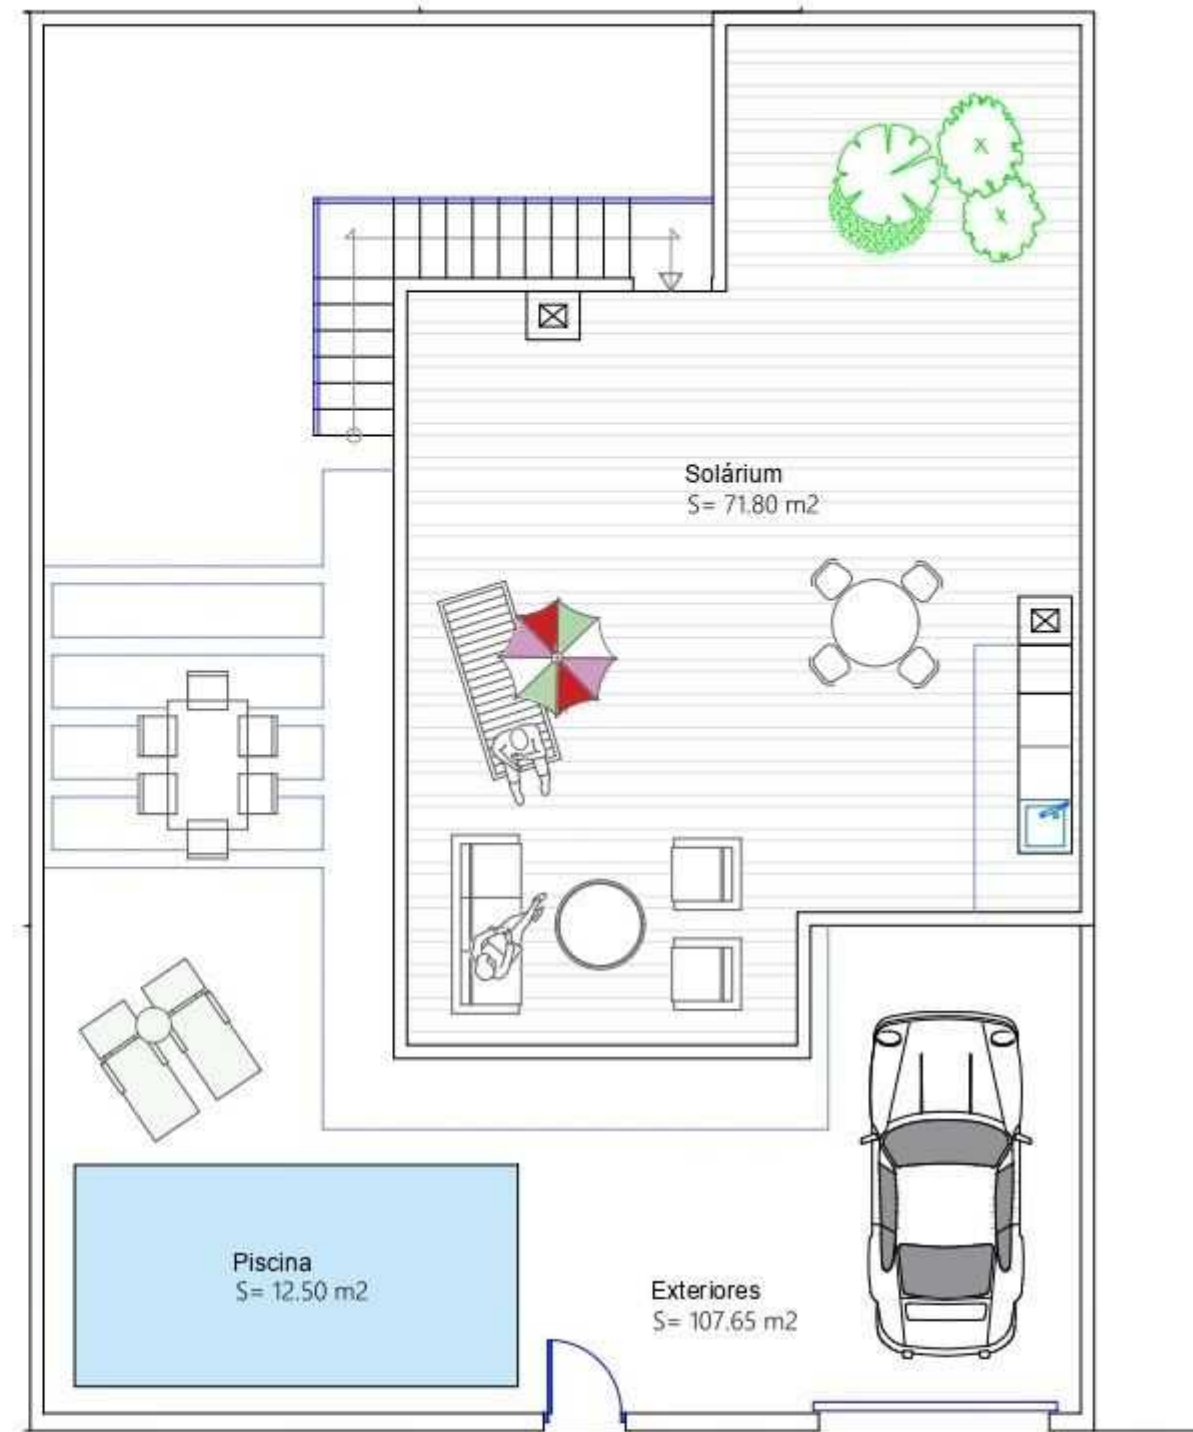

CALLE EDMUNDO MARIN