


Plano conforme a Proyecto de Básico, sujeto a posibles modificaciones por necesidades técnicas en ejecución de obra, jurídicas, y/o exigencias municipales. Todo el mobiliario tiene carácter meramente ilustrativo. Plano susceptible de modificaciones hasta aprobación urbanística definitiva. Documento informativo abreviado a disposición del consumidor. Entrega de cantidades anticipadas garantizadas conforme a la ley. Planimetría e información de acuerdo al decreto 218/2005. Para otra información consultar en punto de venta.

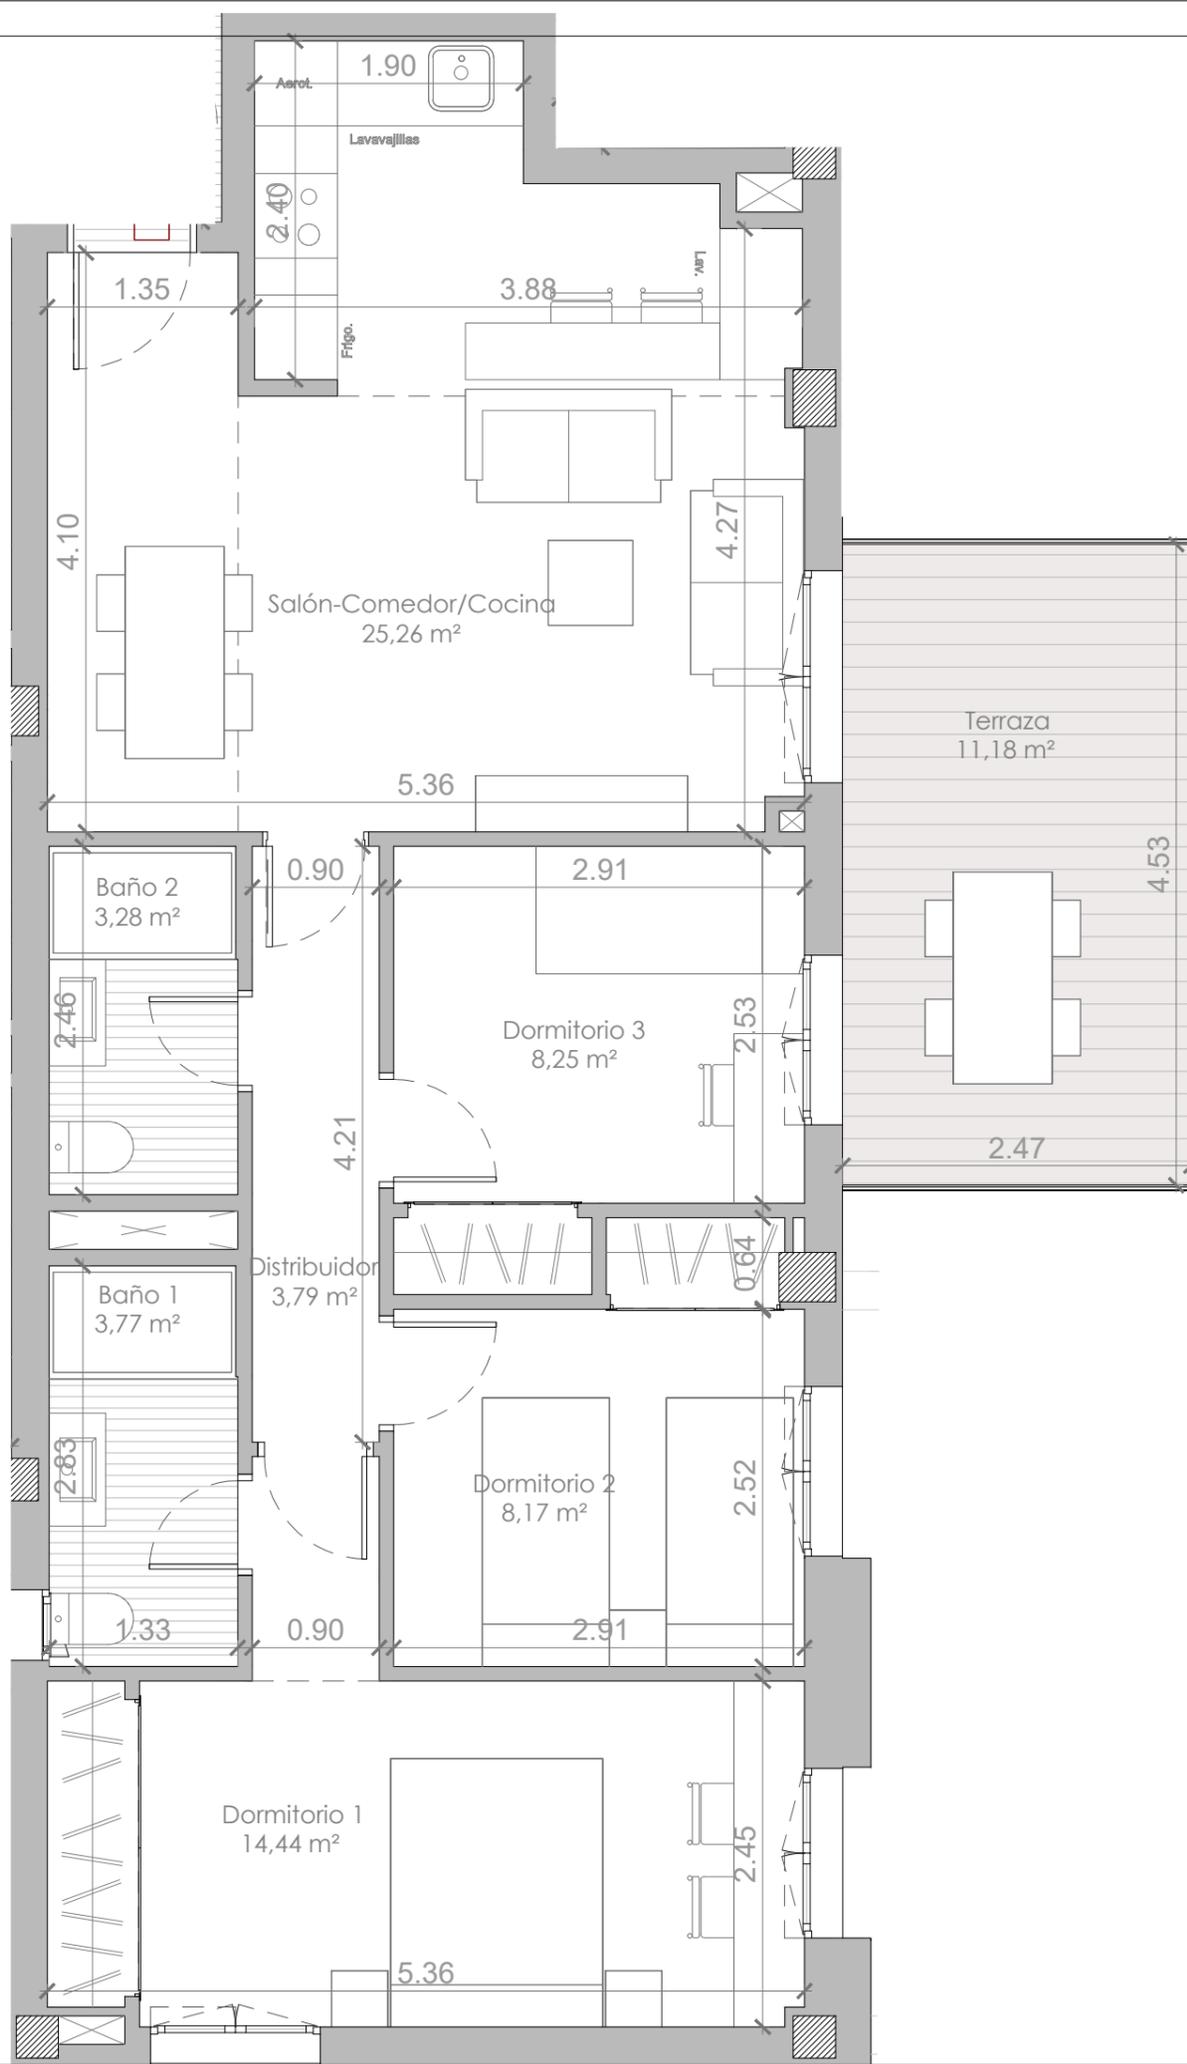

PREMIER

Residencial

PORTAL 1

VIVIENDA 1º-1


CUADRO DE SUPERFICIES

SUPERFICIE ÚTIL VIVIENDA:	66,96 m ²
SUPERFICIE ÚTIL EXTERIOR:	11,18 m ²
SUPERFICIE ÚTIL TOTAL:	78,14 m ²
TOTAL SUPERFICIE CONSTRUIDA I/ZZCC:	97,27 m ²
SUPERFICIE ÚTIL SEGÚN DECRETO 218/2005	72,55 m ²
SUPERFICIE CONSTRUIDA SEGÚN DECRETO 218/2005	98,71 m ²

ESCALA : 1:50 formato A3



SITUACIÓN DE LA VIVIENDA EN EL EDIFICIO

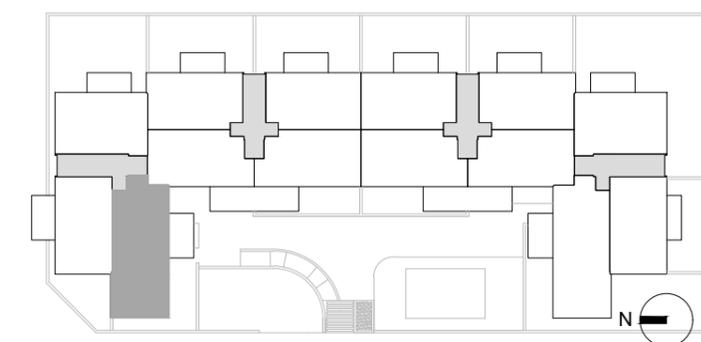




PREMIER

Residencial

PORTAL 1

VIVIENDA 4º-1

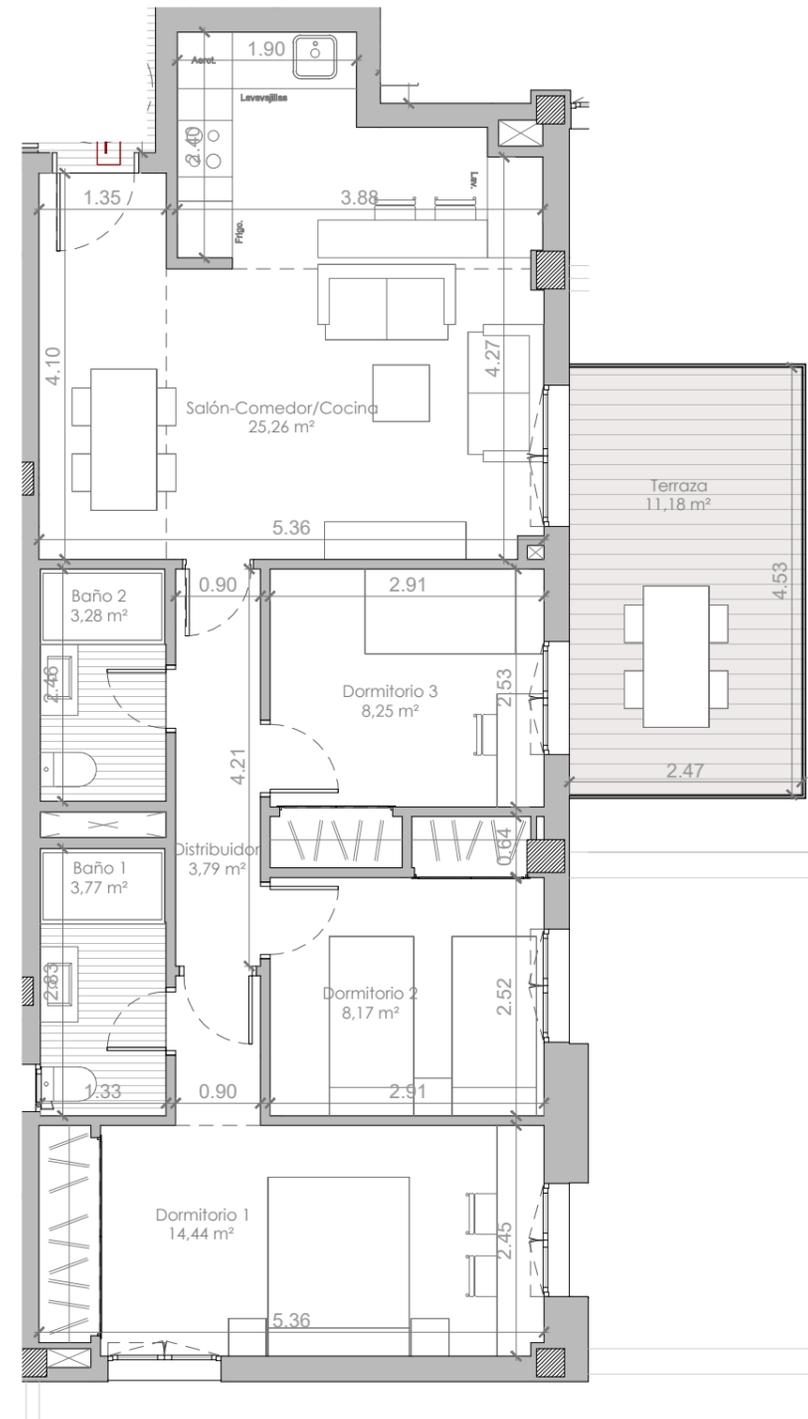


CUADRO DE SUPERFICIES

SUPERFICIE ÚTIL VIVIENDA:	66,95 m ²
SUPERFICIE ÚTIL EXTERIOR:	11,18 m ²
SUPERFICIE ÚTIL TOTAL:	78,13 m ²
TOTAL SUPERFICIE CONSTRUIDA I/ZZCC:	90,69 m ²
SUPERFICIE ÚTIL SEGÚN DECRETO 218/2005	72,54 m ²
SUPERFICIE CONSTRUIDA SEGÚN DECRETO 218/2005	97,88 m ²

ESCALA : 1:75 formato A3



SITUACIÓN DE LA VIVIENDA EN EL EDIFICIO

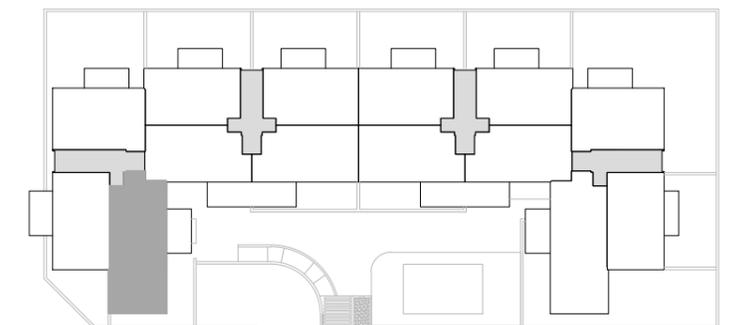




PREMIER

Residencial

PORTAL 1

VIVIENDA 4º-2

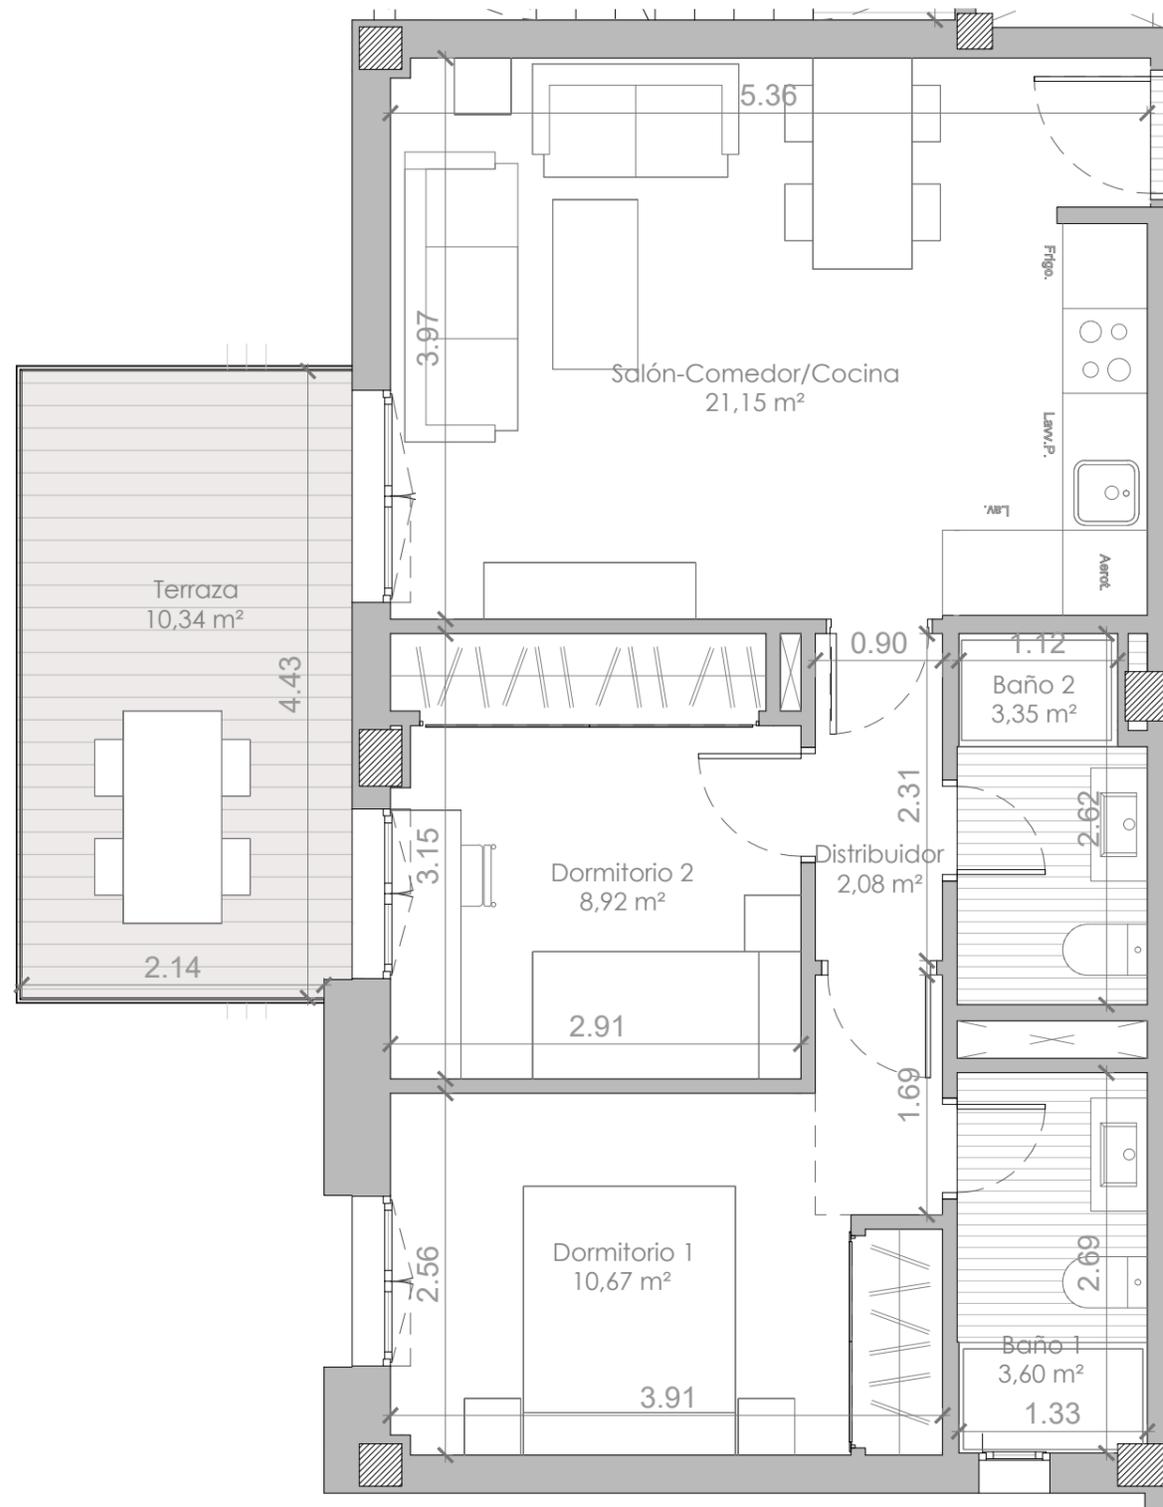


CUADRO DE SUPERFICIES

SUPERFICIE ÚTIL VIVIENDA:	49,77 m ²
SUPERFICIE ÚTIL EXTERIOR:	10,34 m ²
SUPERFICIE ÚTIL TOTAL:	60,11 m ²
TOTAL SUPERFICIE CONSTRUIDA I/ZZCC:	67,91 m ²
SUPERFICIE ÚTIL SEGÚN DECRETO 218/2005	54,94 m ²
SUPERFICIE CONSTRUIDA SEGÚN DECRETO 218/2005	74,56 m ²

ESCALA : 1:50 formato A3



SITUACIÓN DE LA VIVIENDA EN EL EDIFICIO

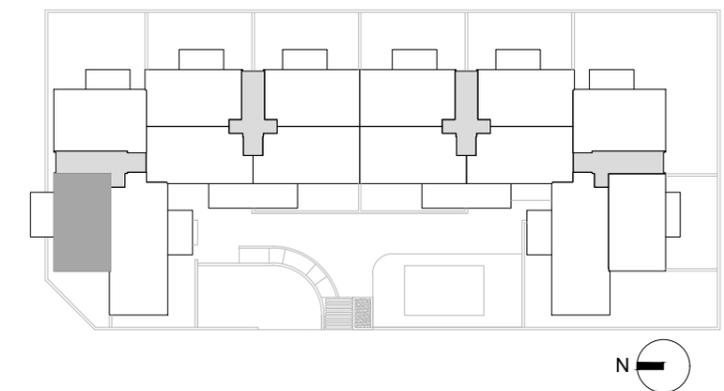




PREMIER

Residencial

PORTAL 2

VIVIENDA 2º-2

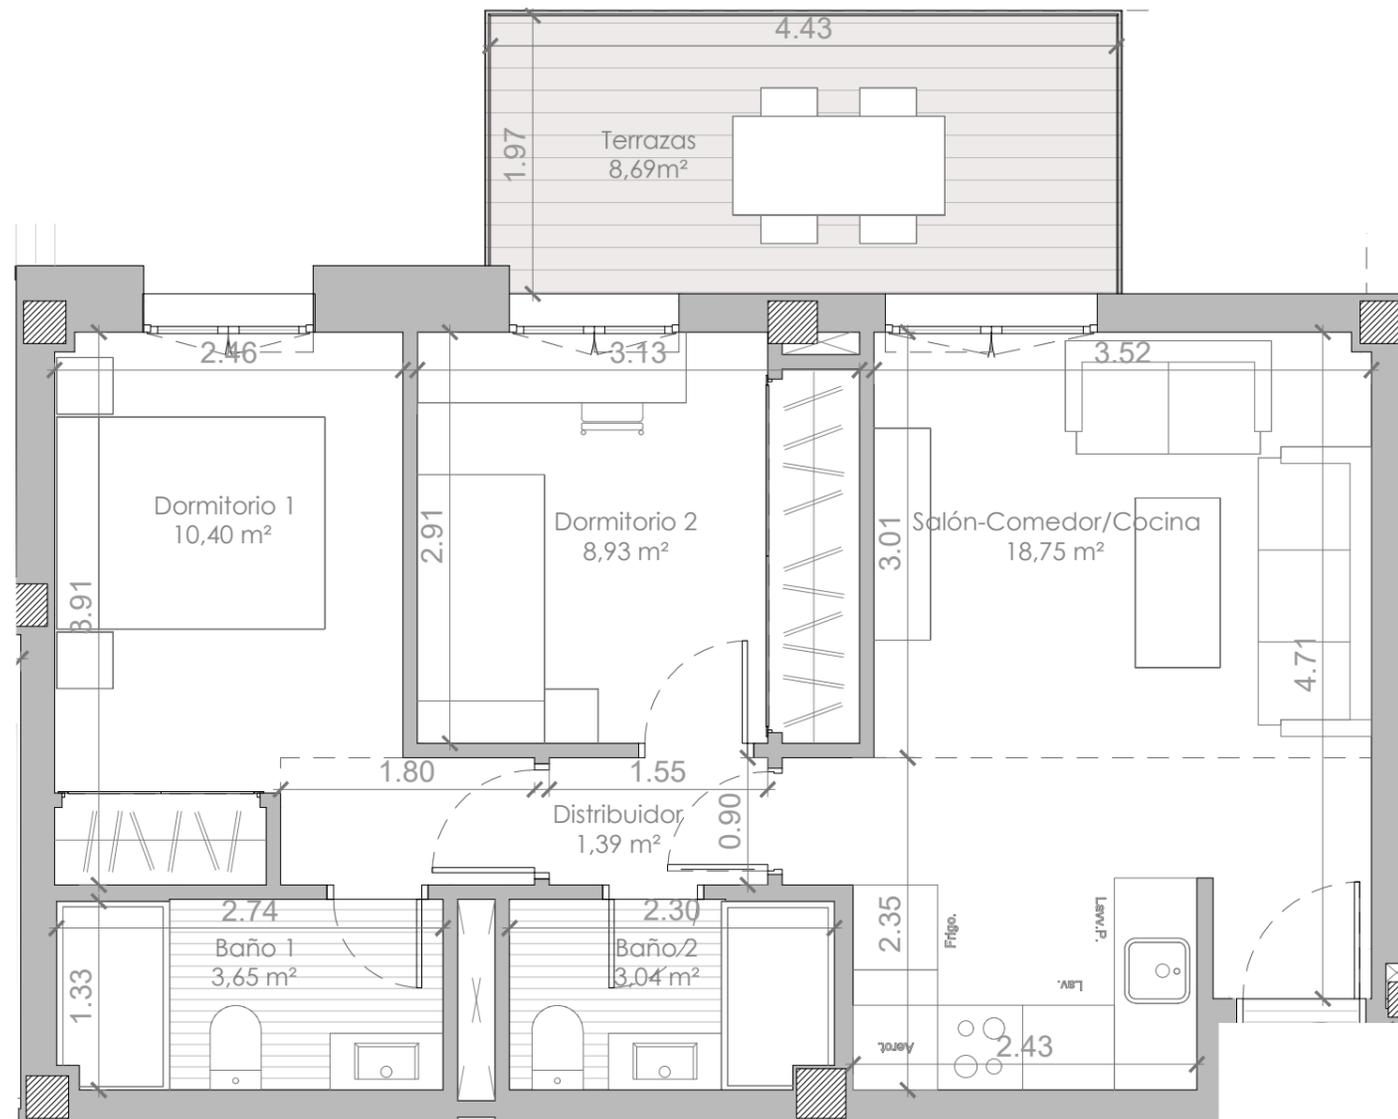


CUADRO DE SUPERFICIES

SUPERFICIE ÚTIL VIVIENDA:	46,16 m ²
SUPERFICIE ÚTIL EXTERIOR:	8,69 m ²
SUPERFICIE ÚTIL TOTAL:	54,85 m ²
TOTAL SUPERFICIE CONSTRUIDA I/ZZCC:	67,70 m ²
SUPERFICIE ÚTIL SEGÚN DECRETO 218/2005	50,51 m ²
SUPERFICIE CONSTRUIDA SEGÚN DECRETO 218/2005	68,89 m ²

ESCALA : 1:50 formato A3



SITUACIÓN DE LA VIVIENDA EN EL EDIFICIO

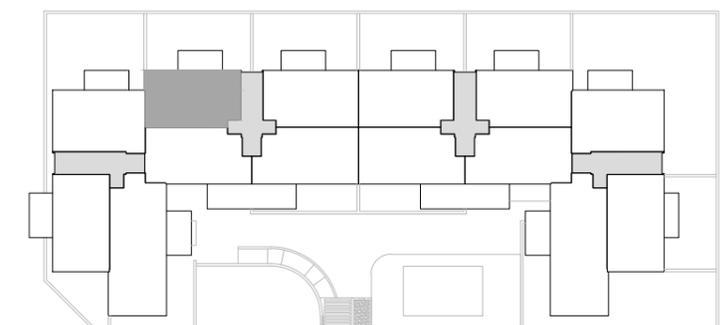




PREMIER

Residencial

PORTAL 2

VIVIENDA 2º-3

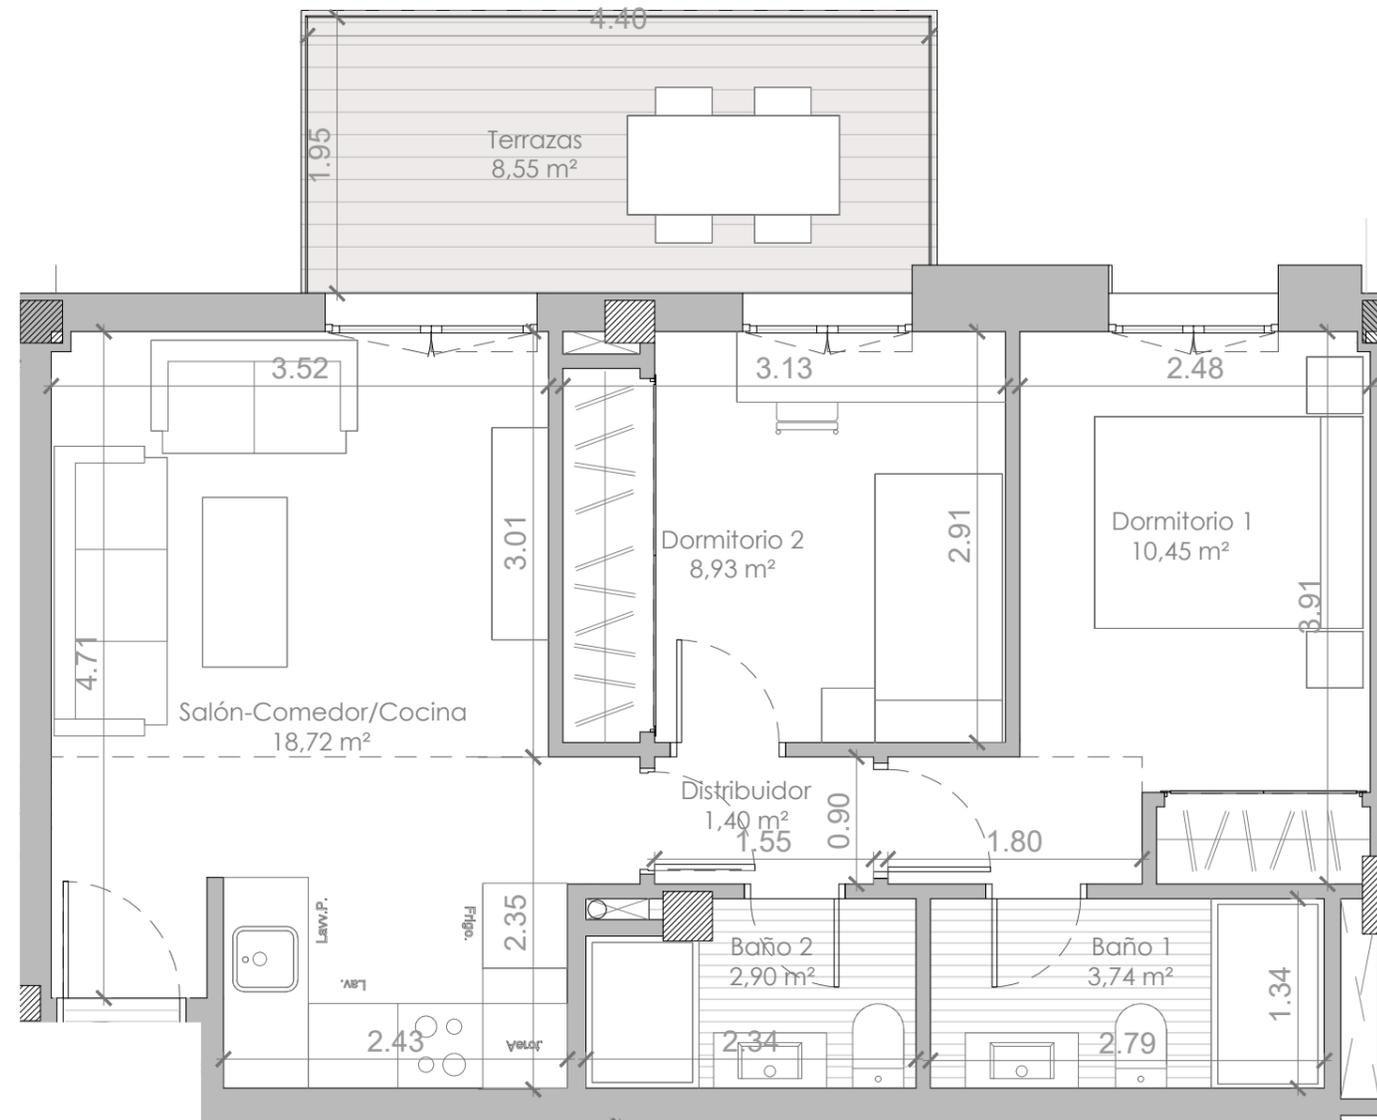

CUADRO DE SUPERFICIES

SUPERFICIE ÚTIL VIVIENDA:	46,14 m ²
SUPERFICIE ÚTIL EXTERIOR:	8,55 m ²
SUPERFICIE ÚTIL TOTAL:	54,69 m ²
TOTAL SUPERFICIE CONSTRUIDA I/ZZCC:	67,44 m ²
SUPERFICIE ÚTIL SEGÚN DECRETO 218/2005	50,42 m ²
SUPERFICIE CONSTRUIDA SEGÚN DECRETO 218/2005	68,56 m ²

ESCALA : 1:50 formato A3



SITUACIÓN DE LA VIVIENDA EN EL EDIFICIO

