

## PLANO URBANIZACIÓN





### Leyenda:

- Zonas ajardinadas
- Zona Juegos Infantiles
- Local comunitario
- Piscina
- Zona Quiosco
- Jacuzzi
- Carril de nado piscina
- Acceso peatonal
- Acceso aparcamiento
- Acceso peatonal principal con garita de control
- Acceso peatonal aparcamiento
- Acceso aparcamiento bicicletas

### Localización

Manzana situada entre las calles Electra, Castor y Corona Boreal. SECTOR UOP-C-1 "SORTS DE LA MAR". Denia, Alicante.

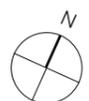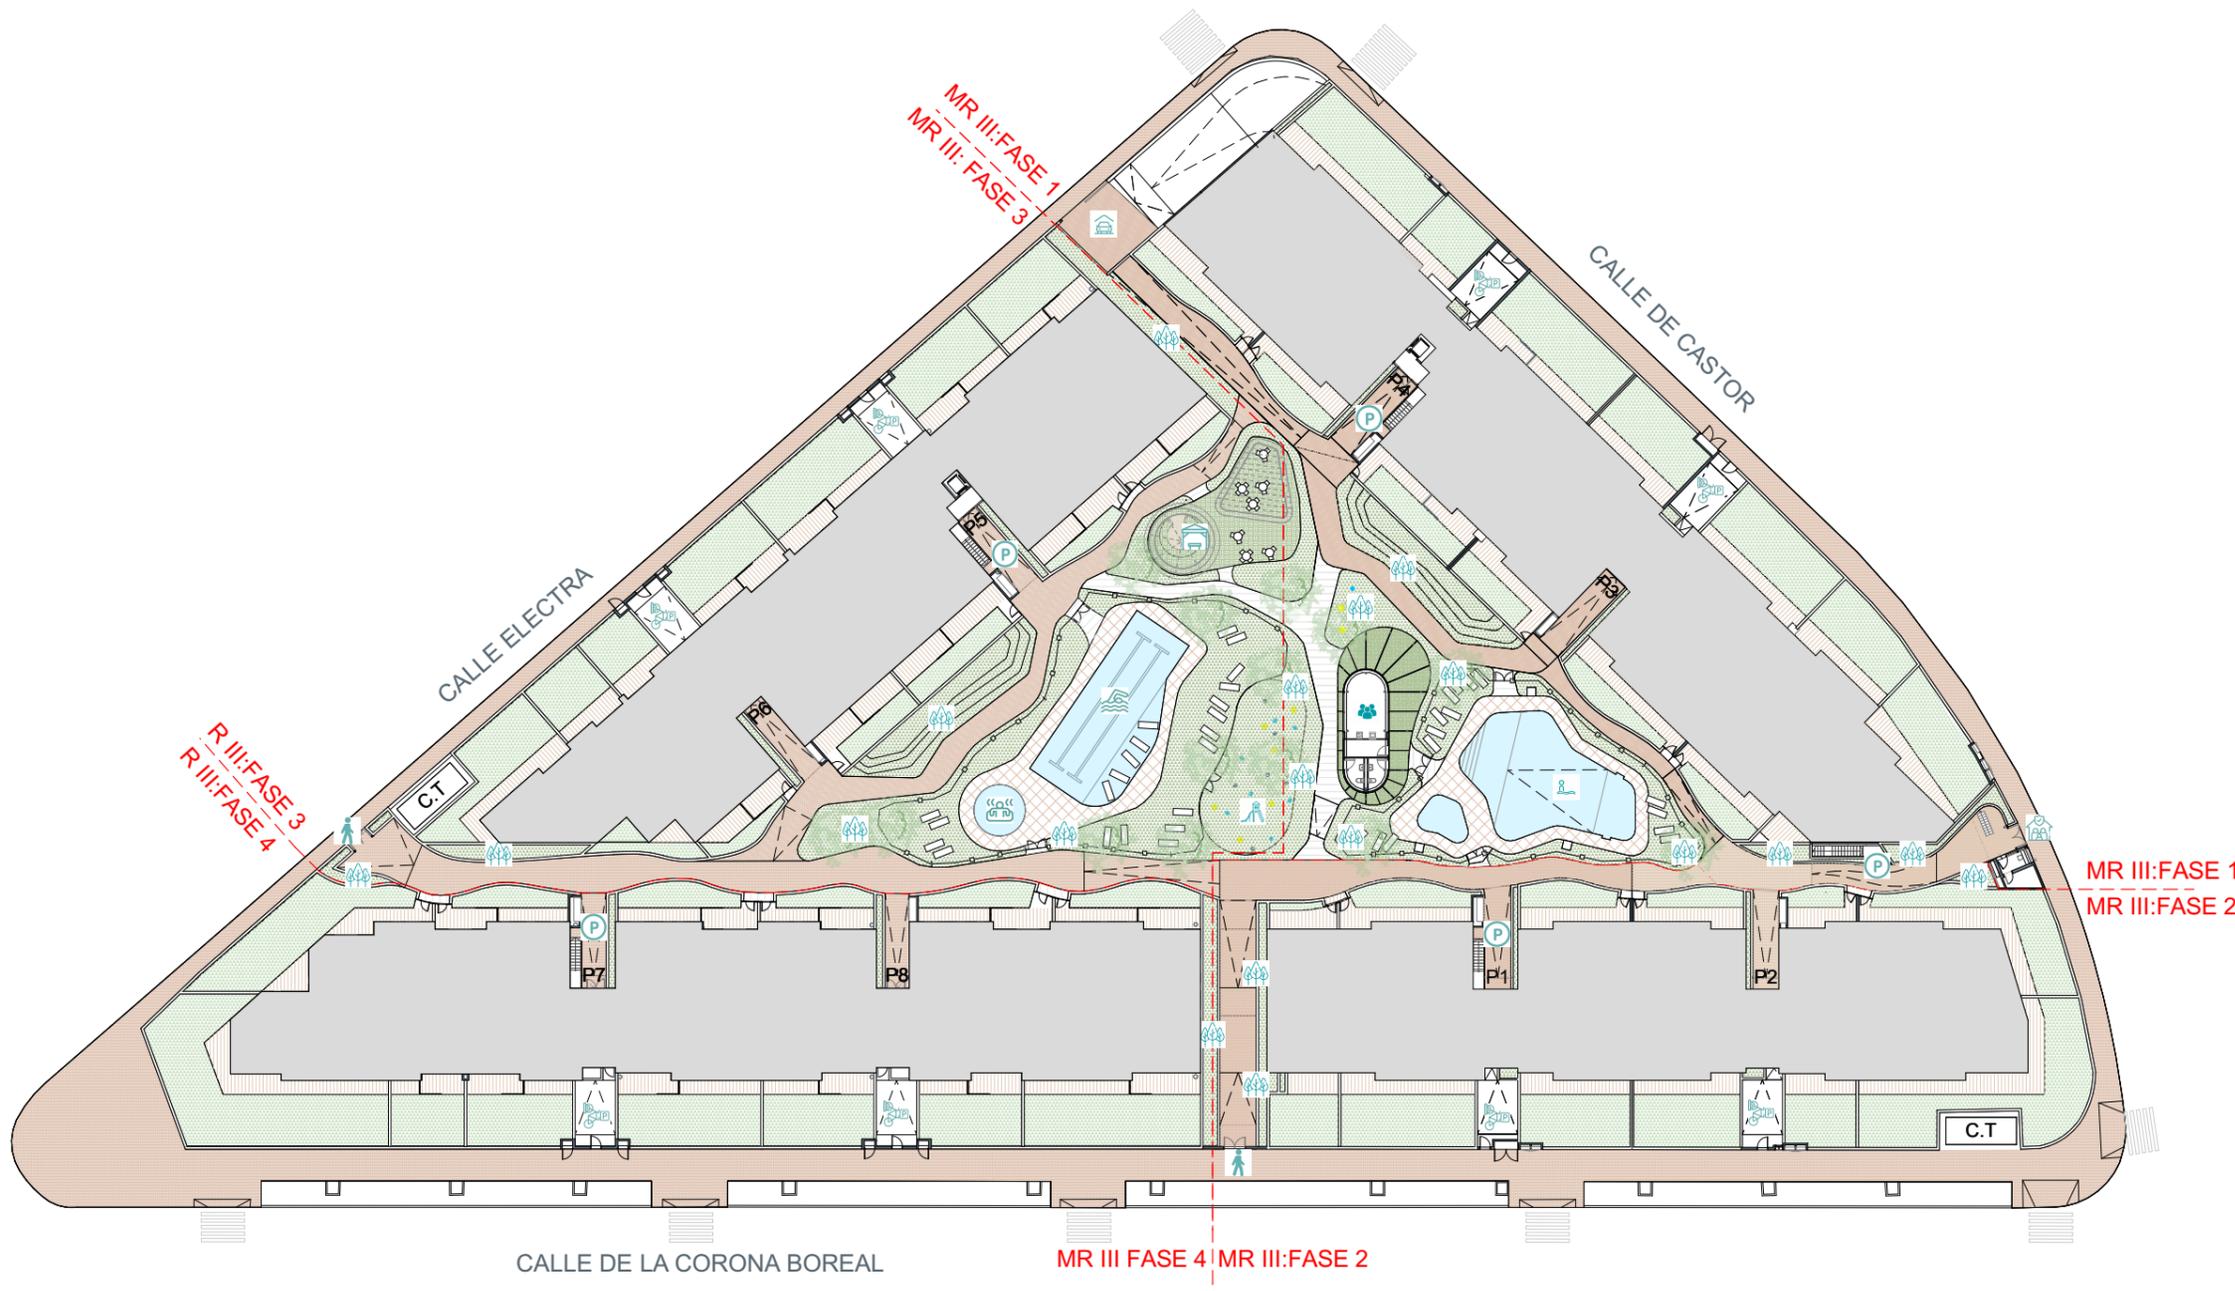

ESCALA GRÁFICA  
0 12 5 10m




PROVISIONAL

Documentación informativa sin carácter contractual y meramente ilustrativa sujeta a modificaciones necesarias por exigencias de orden técnico, jurídico o comercial de la dirección facultativa o autoridad competente. Las infografías de las fachadas, elementos comunes y restantes espacios son orientativas y podrán ser objeto de verificación o modificación en los proyectos técnicos. El mobiliario de las infografías interiores no está incluido, los acabados, calidades, colores, equipamiento, aparatos sanitarios y muebles de cocina son una aproximación meramente representativa y el equipamiento de las viviendas será el indicado en la correspondiente memoria de calidades. La certificación energética se corresponde con la establecida en proyecto en trámite.

Toda la información y entrega de documentación se llevará a cabo conforme a lo dispuesto en el Real Decreto 515/1989 y demás normas que pudieran complementarlo ya sean de carácter estatal o autonómico.

20/06/2022

## PLANO DE SÓTANO

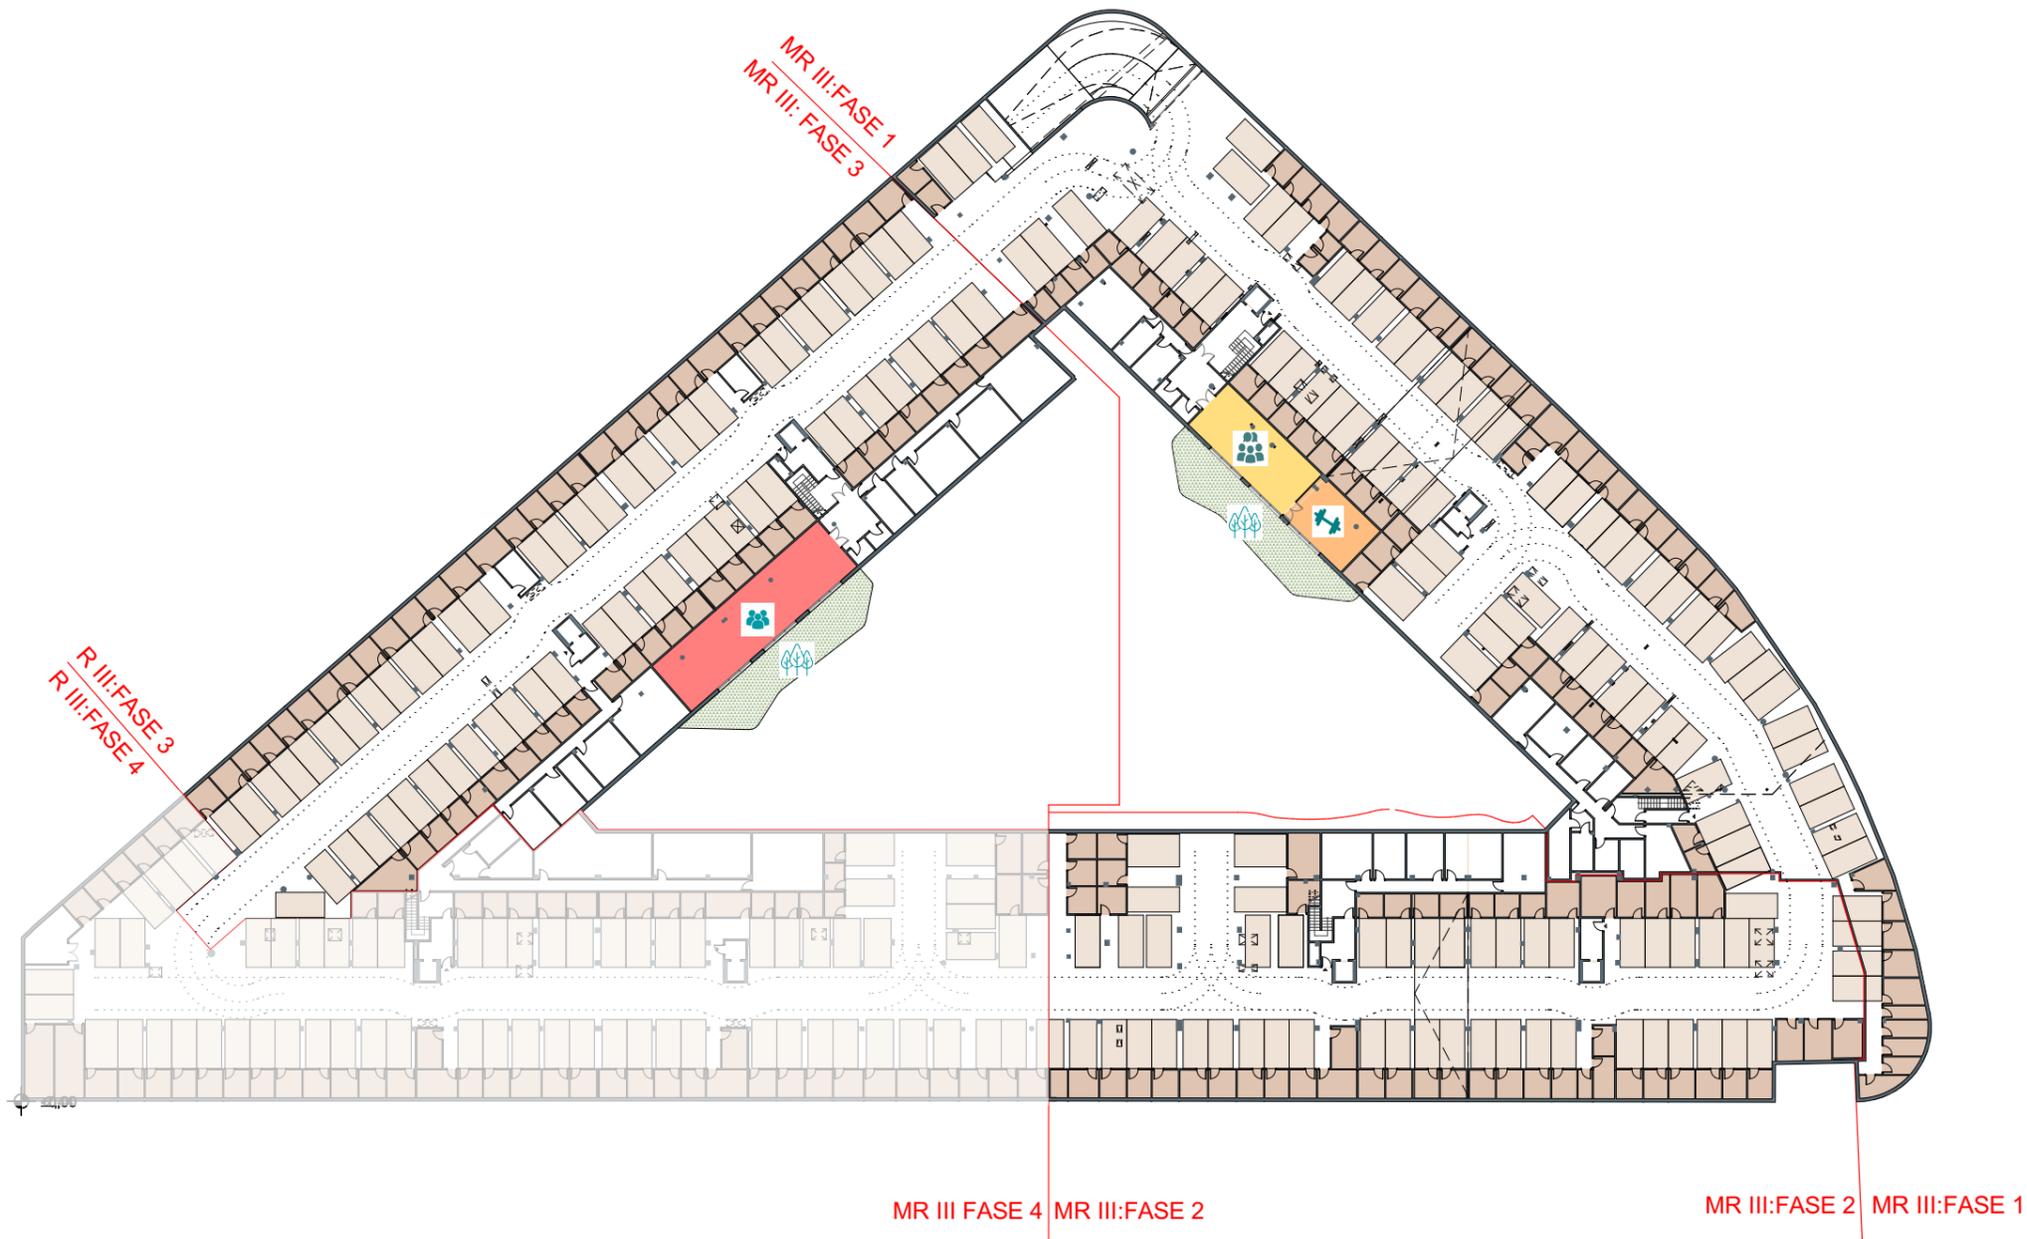


### Leyenda:

- Patio inglés
- Sala común
- Club social
- Gimnasio

### Localización

Manzana situada entre las calles Electra, Castor y Corona Boreal. SECTOR UOP-C-1 "SORTS DE LA MAR". Denia, Alicante.

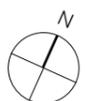

ESCALA GRÁFICA  
0 12 5 10m




PROVISIONAL

Documentación informativa sin carácter contractual y meramente ilustrativa sujeta a modificaciones necesarias por exigencias de orden técnico, jurídico o comercial de la dirección facultativa o autoridad competente. Las infografías de las fachadas, elementos comunes y restantes espacios son orientativas y podrán ser objeto de verificación o modificación en los proyectos técnicos. El mobiliario de las infografías interiores no está incluido, los acabados, calidades, colores, equipamiento, aparatos sanitarios y muebles de cocina son una aproximación meramente representativa y el equipamiento de las viviendas será el indicado en la correspondiente memoria de calidades. La certificación energética se corresponde con la establecida en proyecto en trámite.

Toda la información y entrega de documentación se llevará a cabo conforme a lo dispuesto en el Real Decreto 515/1989 y demás normas que pudieran complementarlo ya sean de carácter estatal o autonómico.

20/06/2022

## PLANTA CUBIERTA

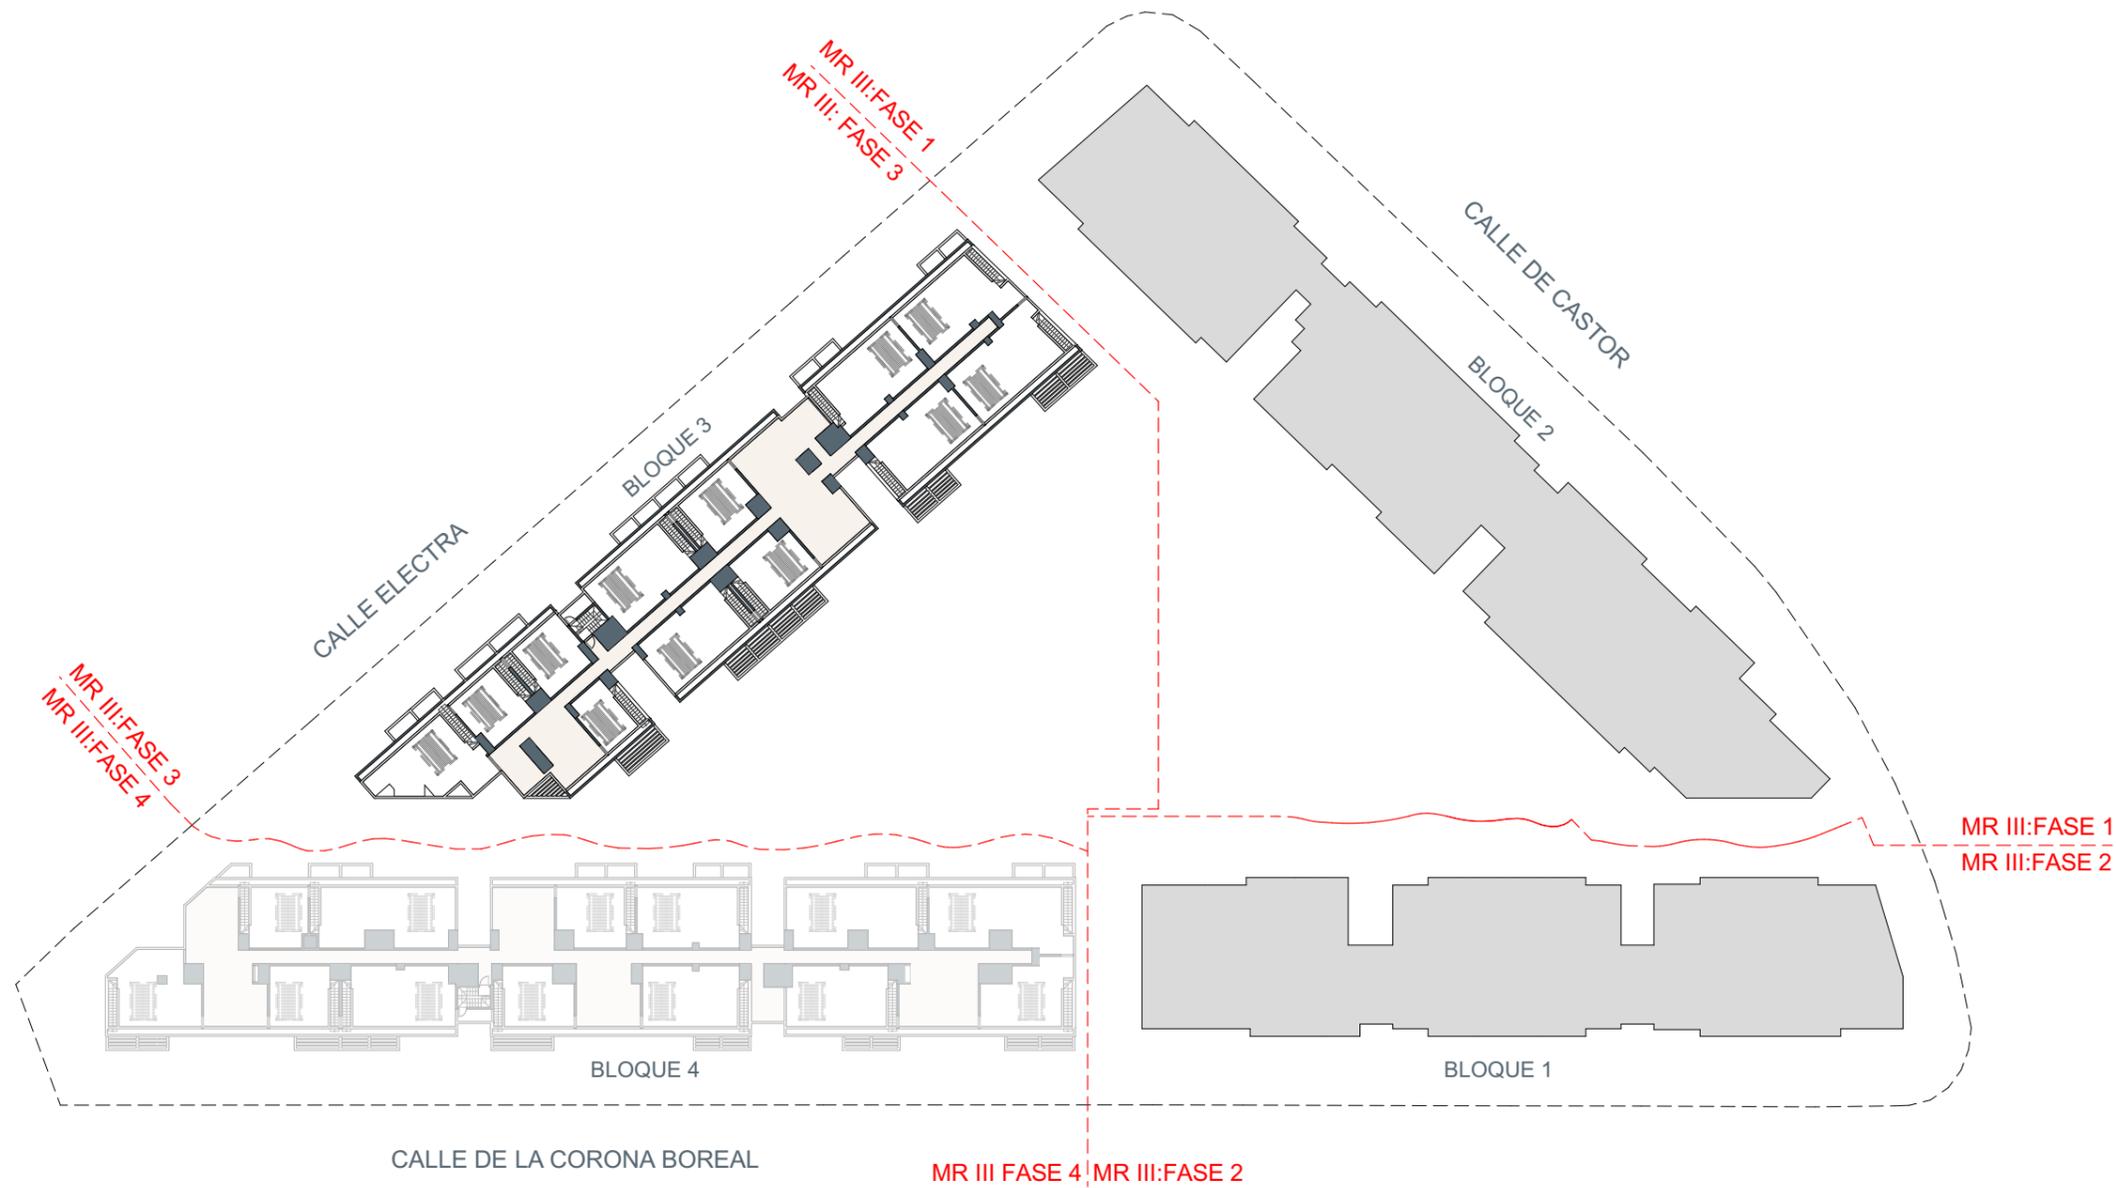


### Leyenda:

-  Patio inglés
-  Sala común
-  Club social
-  Gimnasio

### Localización

Manzana situada entre las calles Electra, Castor y Corona Boreal. SECTOR UOP-C-1 "SORTS DE LA MAR". Denia, Alicante.

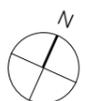

ESCALA GRÁFICA  
0 12 5 10m




PROVISIONAL

Documentación informativa sin carácter contractual y meramente ilustrativa sujeta a modificaciones necesarias por exigencias de orden técnico, jurídico o comercial de la dirección facultativa o autoridad competente. Las infografías de las fachadas, elementos comunes y restantes espacios son orientativas y podrán ser objeto de verificación o modificación en los proyectos técnicos. El mobiliario de las infografías interiores no está incluido, los acabados, calidades, colores, equipamiento, aparatos sanitarios y muebles de cocina son una aproximación meramente representativa y el equipamiento de las viviendas será el indicado en la correspondiente memoria de calidades. La certificación energética se corresponde con la establecida en proyecto en trámite.

Toda la información y entrega de documentación se llevará a cabo conforme a lo dispuesto en el Real Decreto 515/1989 y demás normas que pudieran complementarlo ya sean de carácter estatal o autonómico.

20/06/2022

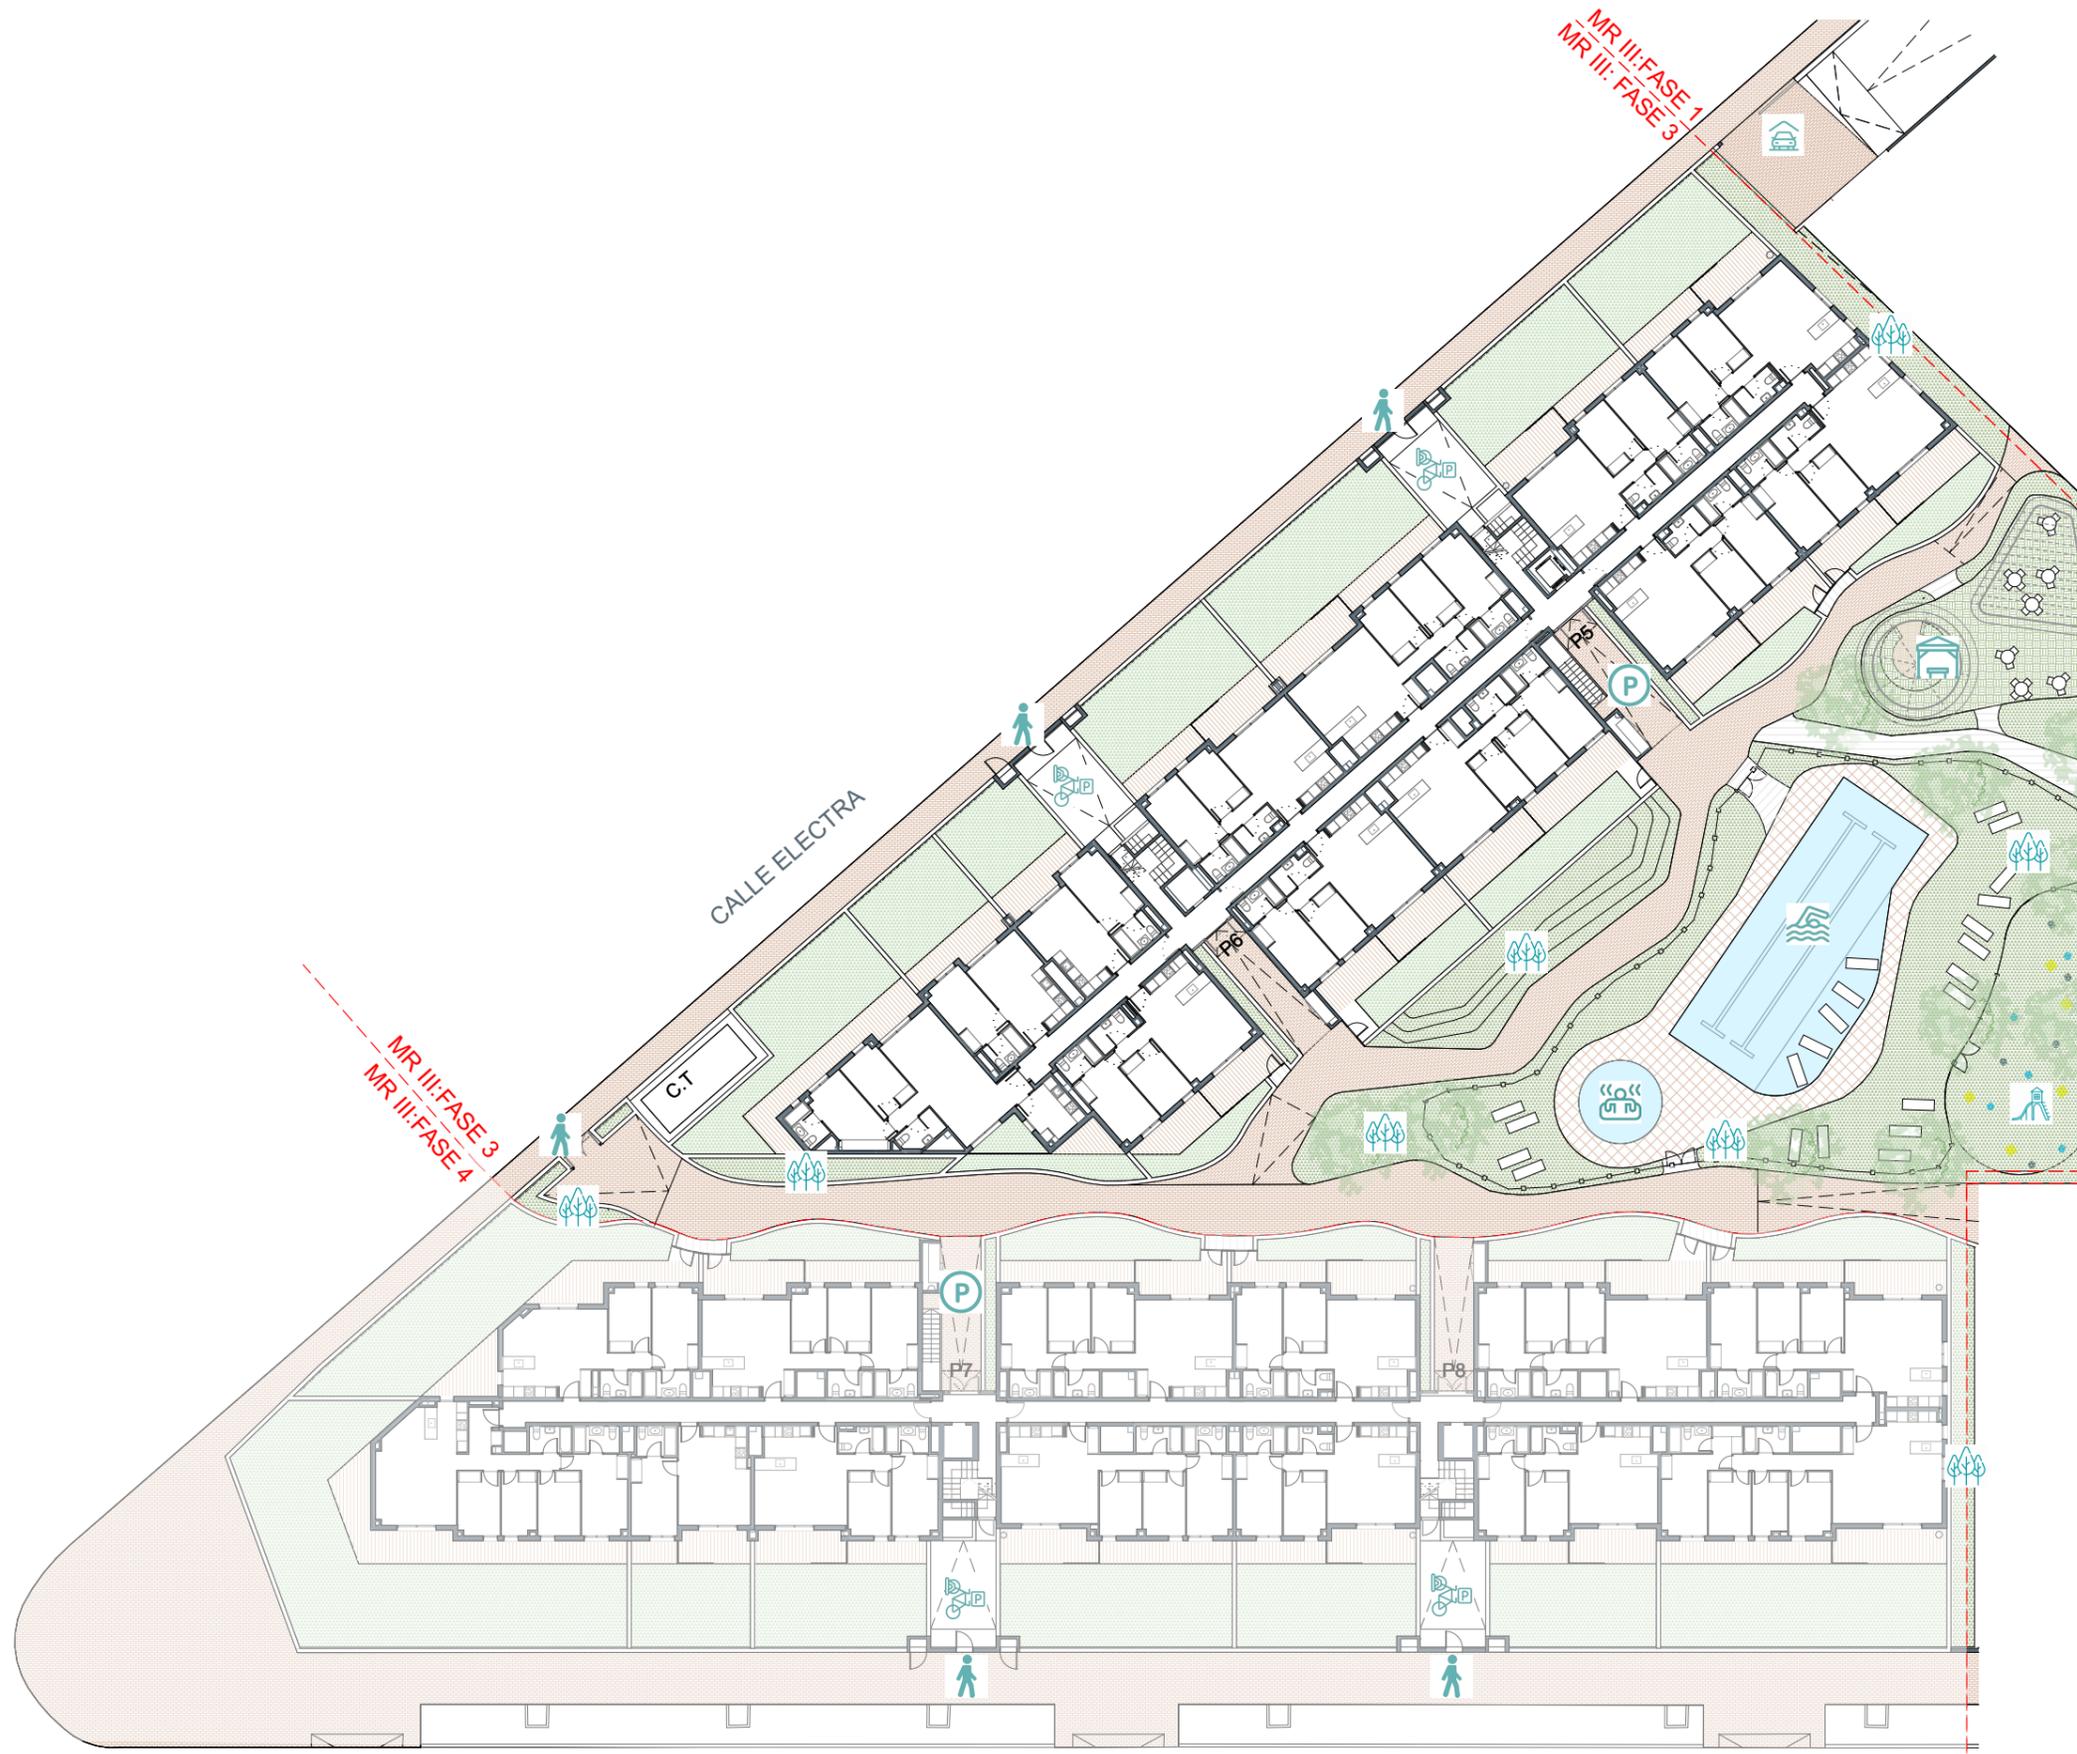

## PLANTA URBANIZACIÓN MR III



### Leyenda:

- Zonas ajardinadas
- Zona Juegos Infantiles
- Local comunitario
- Zona Quiosco
- Jacuzzi
- Carril de nado piscina
- Acceso peatonal
- Acceso aparcamiento
- Acceso peatonal aparcamiento
- Acceso aparcamiento bicicletas

### Localización

Manzana situada entre las calles Electra, Castor y Corona Boreal. SECTOR UOP-C-1 "SORTS DE LA MAR". Denia, Alicante.



ESCALA GRÁFICA  
0 1 2 5 10m

CALLE DE LA CORONA BOREAL



Documentación informativa sin carácter contractual y meramente ilustrativa sujeta a modificaciones necesarias por exigencias de orden técnico, jurídico o comercial de la dirección facultativa o autoridad competente. Las infografías de las fachadas, elementos comunes y restantes espacios son orientativas y podrán ser objeto de verificación o modificación en los proyectos técnicos. El mobiliario de las infografías interiores no está incluido, los acabados, calidades, colores, equipamiento, aparatos sanitarios y muebles de cocina son una aproximación meramente representativa y el equipamiento de las viviendas será el indicado en la correspondiente memoria de calidades. La certificación energética se corresponde con la establecida en proyecto en trámite.

Toda la información y entrega de documentación se llevará a cabo conforme a lo dispuesto en el Real Decreto 515/1989 y demás normas que pudieran complementarlo ya sean de carácter estatal o autonómico.

20/06/2022


## PLANTA CUBIERTA MR III



Leyenda:

### Localización

Manzana situada entre las calles Electra, Castor y Corona Boreal. SECTOR UOP-C-1 "SORTS DE LA MAR". Denia, Alicante.

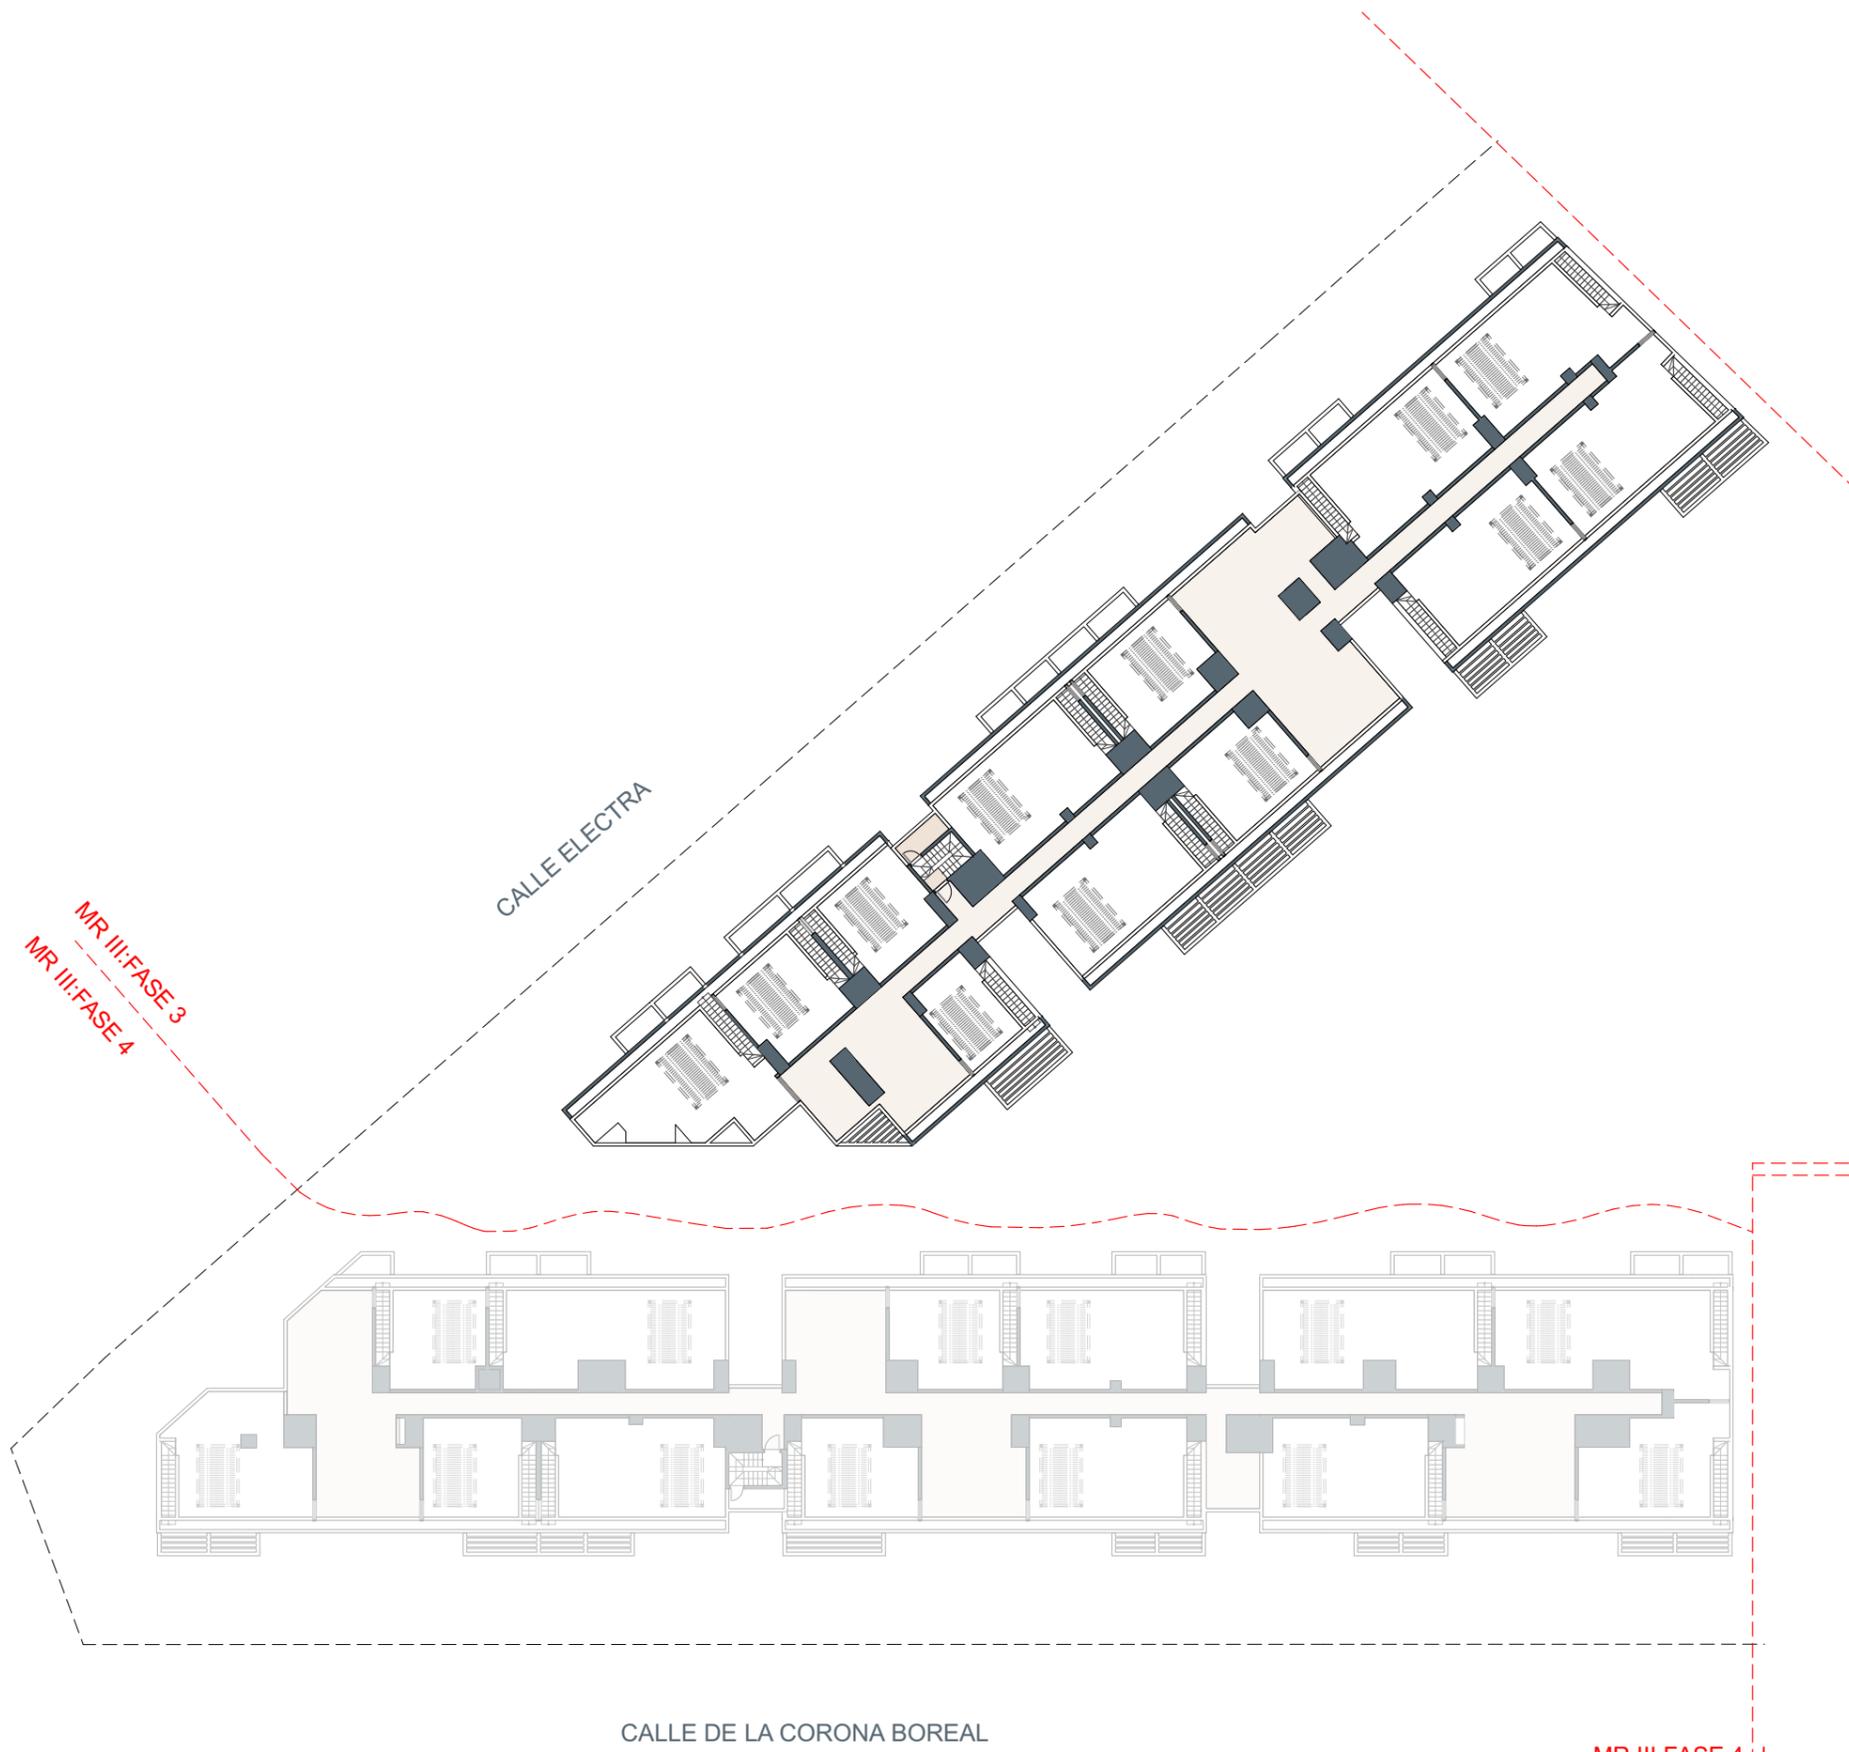

ESCALA GRÁFICA  
0 1 2 5 10m



Documentación informativa sin carácter contractual y meramente ilustrativa sujeta a modificaciones necesarias por exigencias de orden técnico, jurídico o comercial de la dirección facultativa o autoridad competente. Las infografías de las fachadas, elementos comunes y restantes espacios son orientativas y podrán ser objeto de verificación o modificación en los proyectos técnicos. El mobiliario de las infografías interiores no está incluido, los acabados, calidades, colores, equipamiento, aparatos sanitarios y muebles de cocina son una aproximación meramente representativa y el equipamiento de las viviendas será el indicado en la correspondiente memoria de calidades. La certificación energética se corresponde con la establecida en proyecto en trámite.

Toda la información y entrega de documentación se llevará a cabo conforme a lo dispuesto en el Real Decreto 515/1989 y demás normas que pudieran complementarlo ya sean de carácter estatal o autonómico.

20/06/2022

## PLANO DE SOTANO MR III




### Leyenda:

-  Patio Inglés
-  Sala común

### Localización

Manzana situada entre las calles Electra, Castor y Corona Boreal. SECTOR UOP-C-1 "SORTS DE LA MAR". Denia, Alicante.

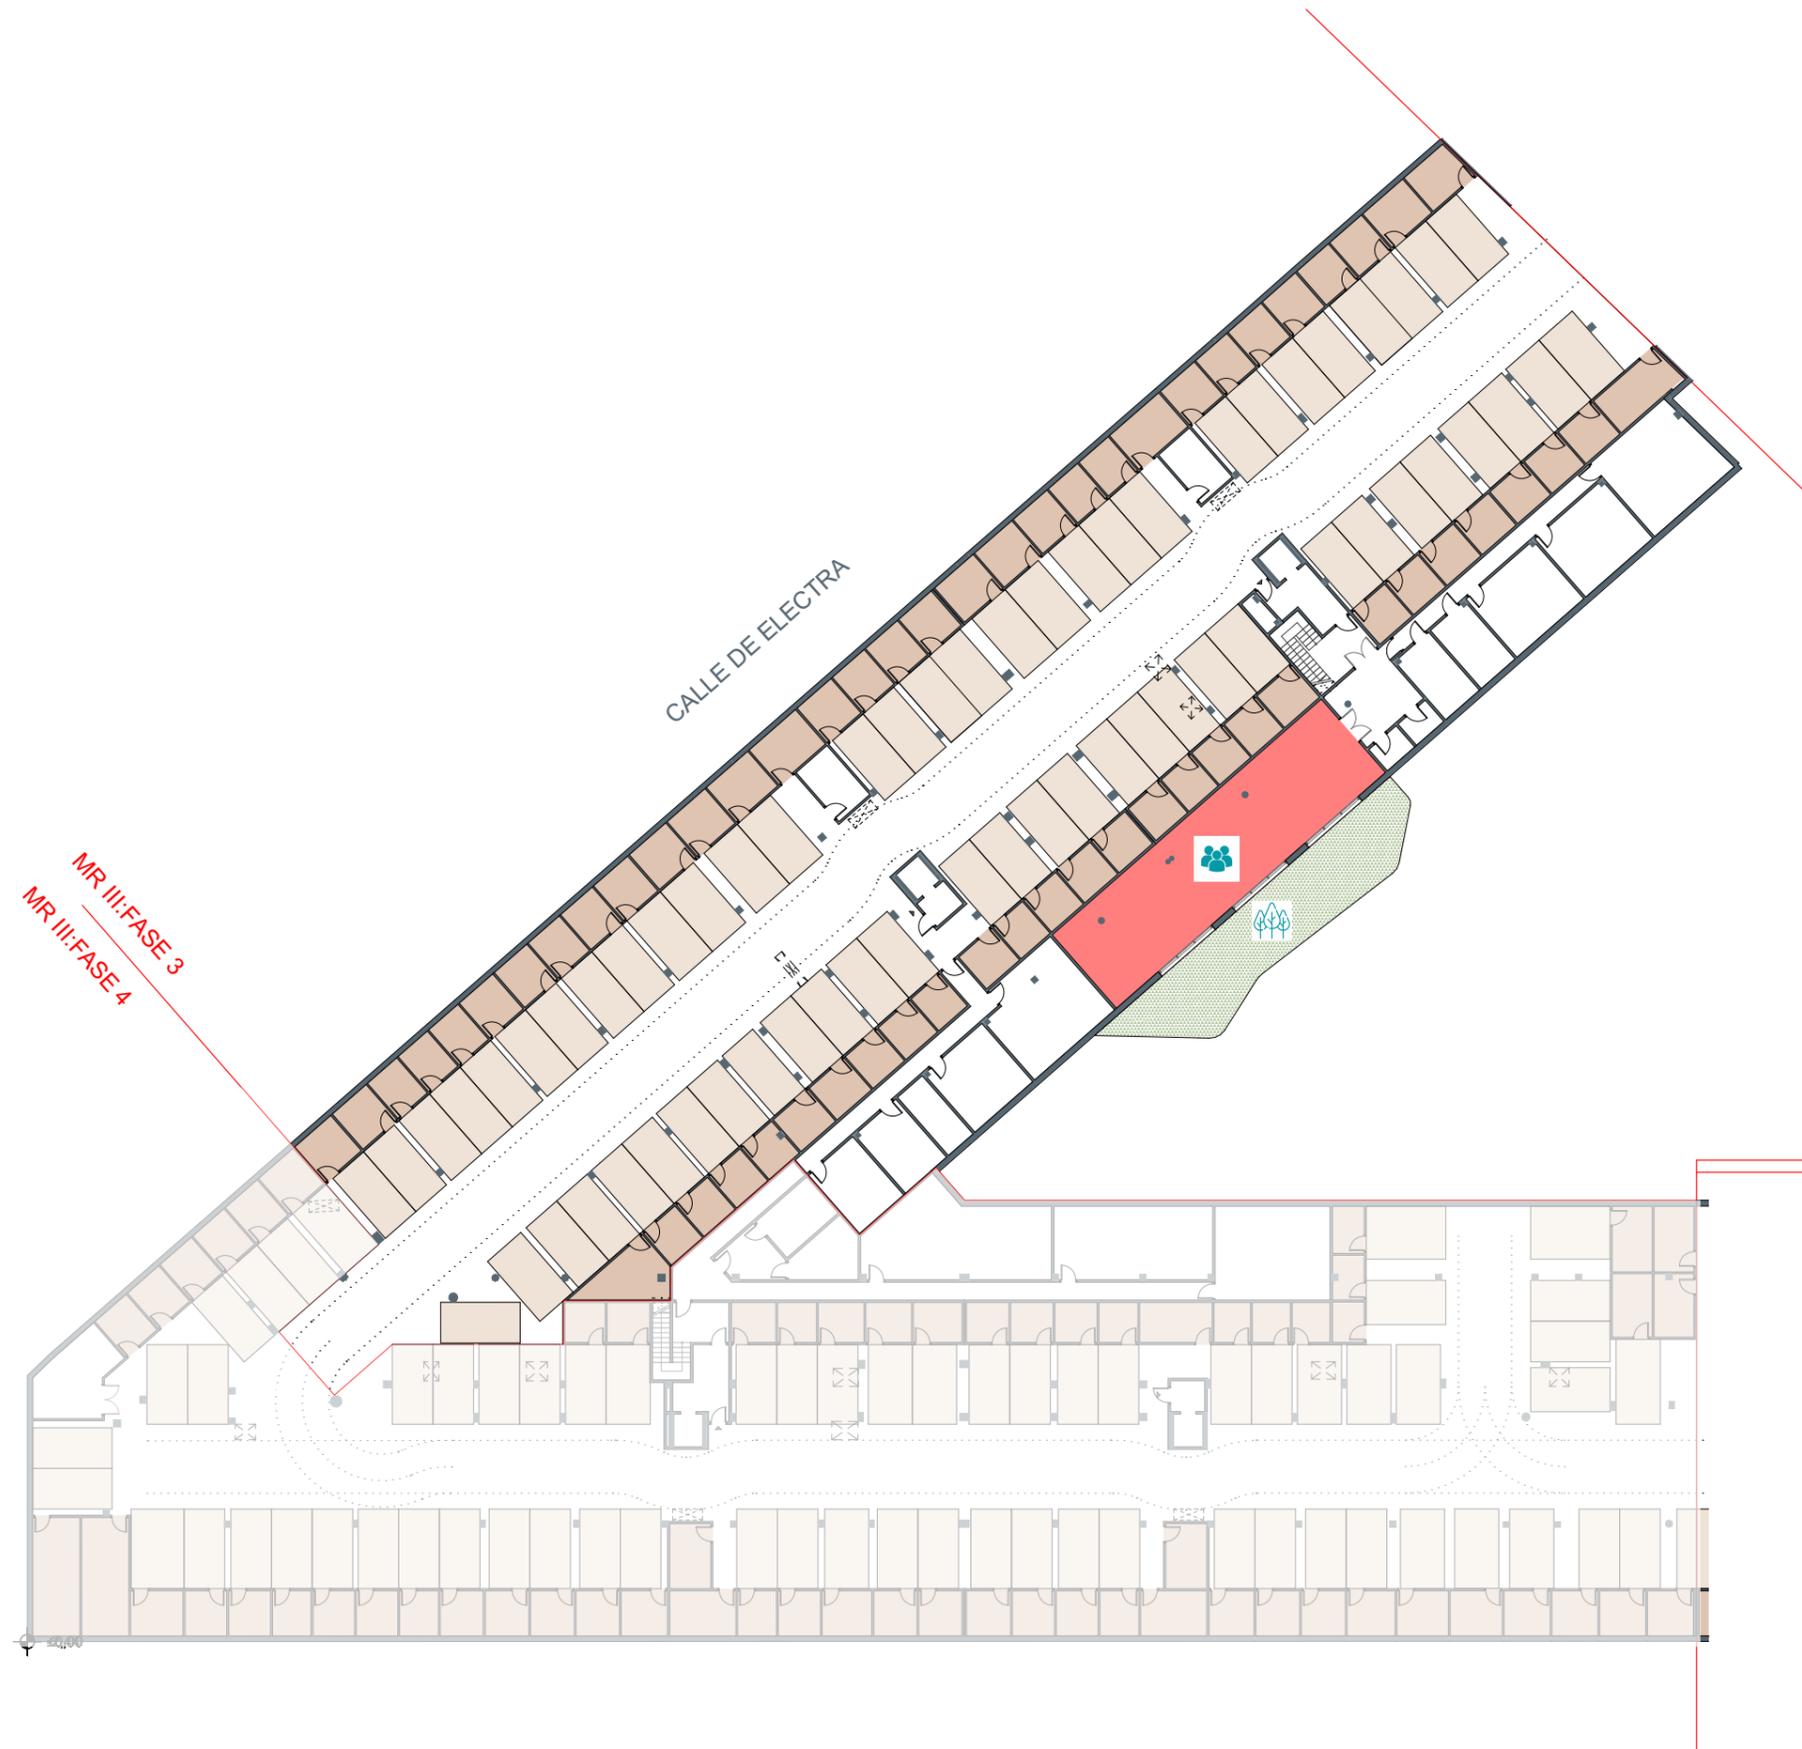

ESCALA GRÁFICA  
0 1 2 5 10m

CALLE DE LA CORONA BOREAL



Documentación informativa sin carácter contractual y meramente ilustrativa sujeta a modificaciones necesarias por exigencias de orden técnico, jurídico o comercial de la dirección facultativa o autoridad competente. Las infografías de las fachadas, elementos comunes y restantes espacios son orientativas y podrán ser objeto de verificación o modificación en los proyectos técnicos. El mobiliario de las infografías interiores no está incluido, los acabados, calidades, colores, equipamiento, aparatos sanitarios y muebles de cocina son una aproximación meramente representativa y el equipamiento de las viviendas será el indicado en la correspondiente memoria de calidades. La certificación energética se corresponde con la establecida en proyecto en trámite.

Toda la información y entrega de documentación se llevará a cabo conforme a lo dispuesto en el Real Decreto 515/1989 y demás normas que pudieran complementarlo ya sean de carácter estatal o autonómico.

20/06/2022

## P.SÓTANO FASE 3





### Leyenda

- APARCAMIENTO
- TRASTERO

### Localización

Manzana situada entre las calles Electra, Castor y Corona Boreal. SECTOR UOP-C-1 "SORTS DE LA MAR". Denia, Alicante.

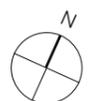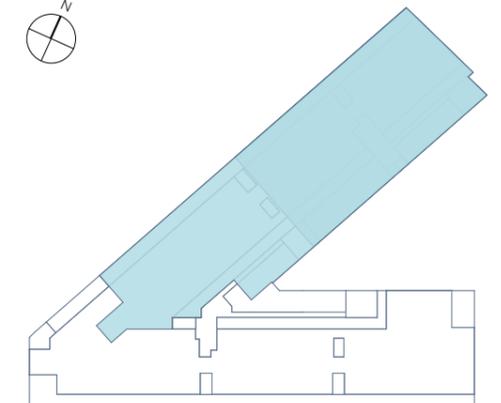

ESCALA GRÁFICA  
0 1 2 5 10m



PROVISIONAL

Documentación informativa sin carácter contractual y meramente ilustrativa sujeta a modificaciones necesarias por exigencias de orden técnico, jurídico o comercial de la dirección facultativa o autoridad competente. Las infografías de las fachadas, elementos comunes y restantes espacios son orientativas y podrán ser objeto de verificación o modificación en los proyectos técnicos. El mobiliario de las infografías interiores no está incluido, los acabados, calidades, colores, equipamiento, aparatos sanitarios y muebles de cocina son una aproximación meramente representativa y el equipamiento de las viviendas será el indicado en la correspondiente memoria de calidades. La certificación energética se corresponde con la establecida en proyecto en trámite.

Toda la información y entrega de documentación se llevará a cabo conforme a lo dispuesto en el Real Decreto 515/1989 y demás normas que pudieran complementarlo ya sean de carácter estatal o autonómico.

20/06/2022

## P.SÓTANO FASE 4




### Leyenda

- APARCAMIENTO
- TRASTERO

### Localización

Manzana situada entre las calles Electra, Castor y Corona Boreal. SECTOR UOP-C-1 "SORTS DE LA MAR". Denia, Alicante.

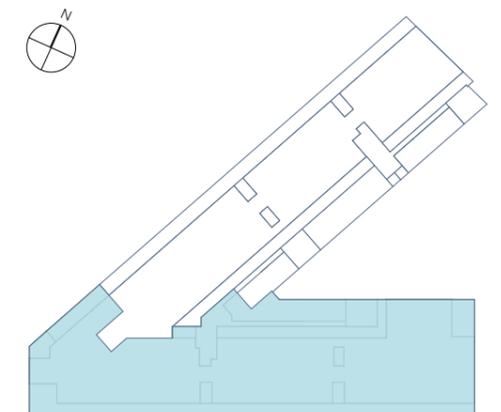

PROVISIONAL

Documentación informativa sin carácter contractual y meramente ilustrativa sujeta a modificaciones necesarias por exigencias de orden técnico, jurídico o comercial de la dirección facultativa o autoridad competente. Las infografías de las fachadas, elementos comunes y restantes espacios son orientativas y podrán ser objeto de verificación o modificación en los proyectos técnicos. El mobiliario de las infografías interiores no está incluido, los acabados, calidades, colores, equipamiento, aparatos sanitarios y muebles de cocina son una aproximación meramente representativa y el equipamiento de las viviendas será el indicado en la correspondiente memoria de calidades. La certificación energética se corresponde con la establecida en proyecto en trámite.

Toda la información y entrega de documentación se llevará a cabo conforme a lo dispuesto en el Real Decreto 515/1989 y demás normas que pudieran complementarlo ya sean de carácter estatal o autonómico.

20/06/2022



## BLOQUES. P BAJA





### Tipologías

- 1 DORMITORIO
- 2 DORMITORIOS
- 3 DORMITORIOS
- 3+ DORMITORIOS
- 4 DORMITORIOS

### Localización

Manzana situada entre las calles Electra, Castor y Corona Boreal. SECTOR UOP-C-1 "SORTS DE LA MAR". Denia, Alicante.

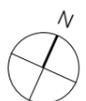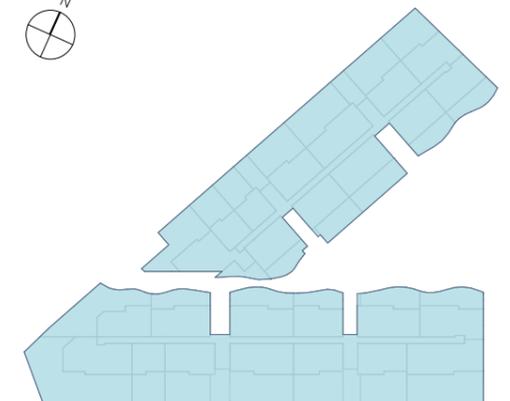

ESCALA GRÁFICA  
0 1 2 5 10m

CALLE DE LA CORONA BOREAL



Documentación informativa sin carácter contractual y meramente ilustrativa sujeta a modificaciones necesarias por exigencias de orden técnico, jurídico o comercial de la dirección facultativa o autoridad competente. Las infografías de las fachadas, elementos comunes y restantes espacios son orientativas y podrán ser objeto de verificación o modificación en los proyectos técnicos. El mobiliario de las infografías interiores no está incluido, los acabados, calidades, colores, equipamiento, aparatos sanitarios y muebles de cocina son una aproximación meramente representativa y el equipamiento de las viviendas será el indicado en la correspondiente memoria de calidades. La certificación energética se corresponde con la establecida en proyecto en trámite.

Toda la información y entrega de documentación se llevará a cabo conforme a lo dispuesto en el Real Decreto 515/1989 y demás normas que pudieran complementarlo ya sean de carácter estatal o autonómico.

20/06/2022

## BLOQUES. P PRIMERA






### Tipologías

- 1 DORMITORIO
- 2 DORMITORIOS
- 3 DORMITORIOS
- 3+ DORMITORIOS
- 4 DORMITORIOS

### Localización

Manzana situada entre las calles Electra, Castor y Corona Boreal. SECTOR UOP-C-1 "SORTS DE LA MAR". Denia, Alicante.

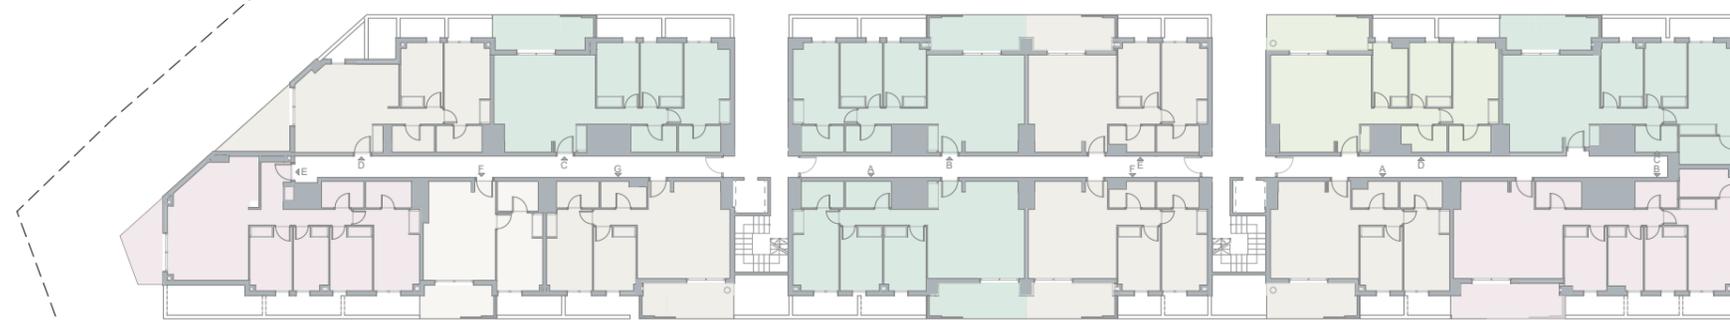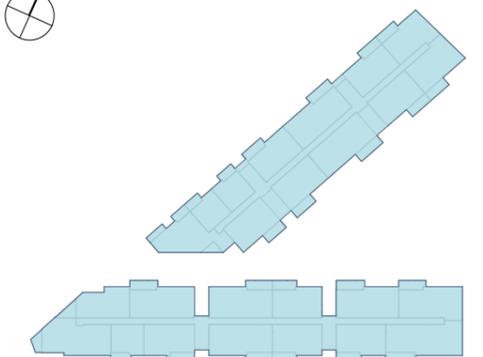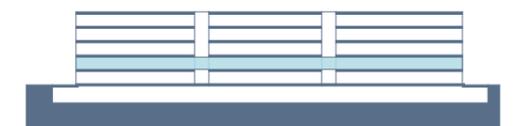

CALLE DE LA CORONA BOREAL



ESCALA GRÁFICA  
0 1 2 5 10m



Documentación informativa sin carácter contractual y meramente ilustrativa sujeta a modificaciones necesarias por exigencias de orden técnico, jurídico o comercial de la dirección facultativa o autoridad competente. Las infografías de las fachadas, elementos comunes y restantes espacios son orientativas y podrán ser objeto de verificación o modificación en los proyectos técnicos. El mobiliario de las infografías interiores no está incluido, los acabados, calidades, colores, equipamiento, aparatos sanitarios y muebles de cocina son una aproximación meramente representativa y el equipamiento de las viviendas será el indicado en la correspondiente memoria de calidades. La certificación energética se corresponde con la establecida en proyecto en trámite.

Toda la información y entrega de documentación se llevará a cabo conforme a lo dispuesto en el Real Decreto 515/1989 y demás normas que pudieran complementarlo ya sean de carácter estatal o autonómico.

20/06/2022

## BLOQUES. P SEGUNDA







### Tipologías

-  1 DORMITORIO
-  2 DORMITORIOS
-  3 DORMITORIOS
-  3+ DORMITORIOS
-  4 DORMITORIOS

### Localización

Manzana situada entre las calles Electra, Castor y Corona Boreal. SECTOR UOP-C-1 "SORTS DE LA MAR". Denia, Alicante.

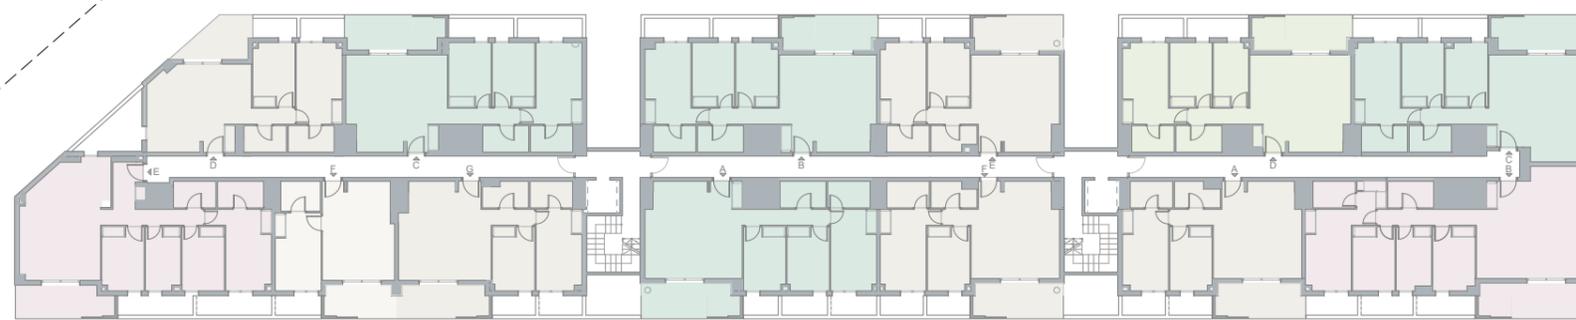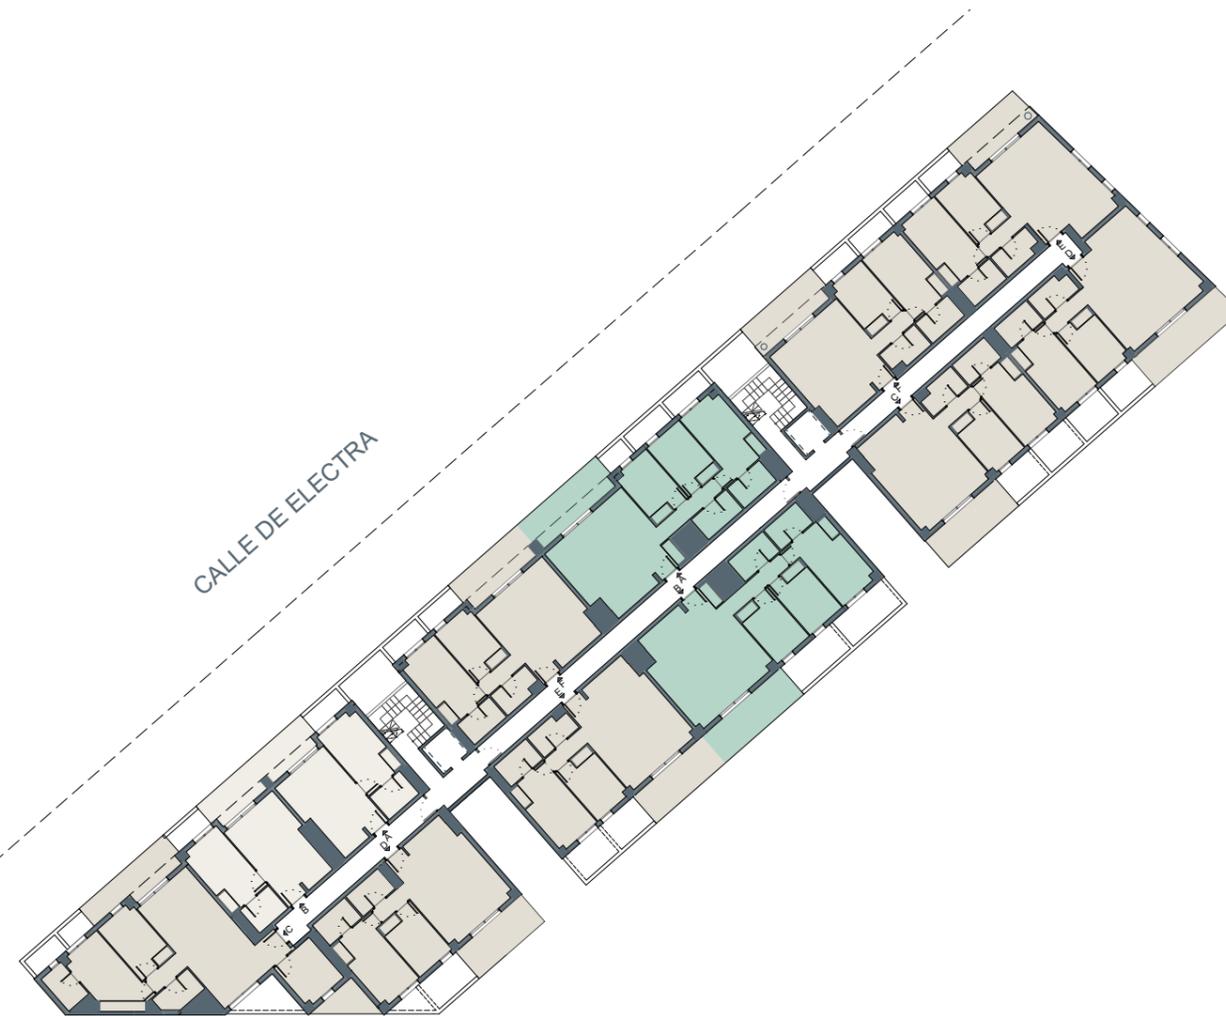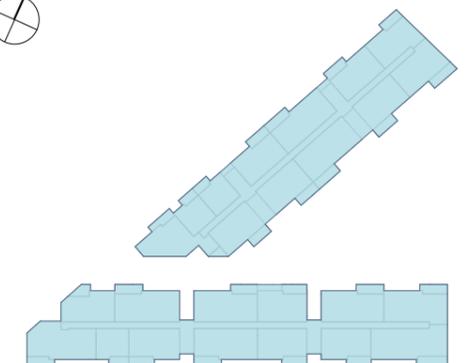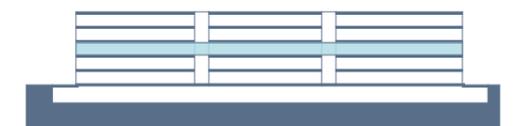

CALLE DE LA CORONA BOREAL



ESCALA GRÁFICA  
0 1 2 5 10m



PROVISIONAL

Documentación informativa sin carácter contractual y meramente ilustrativa sujeta a modificaciones necesarias por exigencias de orden técnico, jurídico o comercial de la dirección facultativa o autoridad competente. Las infografías de las fachadas, elementos comunes y restantes espacios son orientativas y podrán ser objeto de verificación o modificación en los proyectos técnicos. El mobiliario de las infografías interiores no está incluido, los acabados, calidades, colores, equipamiento, aparatos sanitarios y muebles de cocina son una aproximación meramente representativa y el equipamiento de las viviendas será el indicado en la correspondiente memoria de calidades. La certificación energética se corresponde con la establecida en proyecto en trámite.

Toda la información y entrega de documentación se llevará a cabo conforme a lo dispuesto en el Real Decreto 515/1989 y demás normas que pudieran complementarlo ya sean de carácter estatal o autonómico.

20/06/2022

## BLOQUES. P TERCERA






### Tipologías

-  1 DORMITORIO
-  2 DORMITORIOS
-  3 DORMITORIOS
-  3+ DORMITORIOS
-  4 DORMITORIOS

### Localización

Manzana situada entre las calles Electra, Castor y Corona Boreal. SECTOR UOP-C-1 "SORTS DE LA MAR". Denia, Alicante.

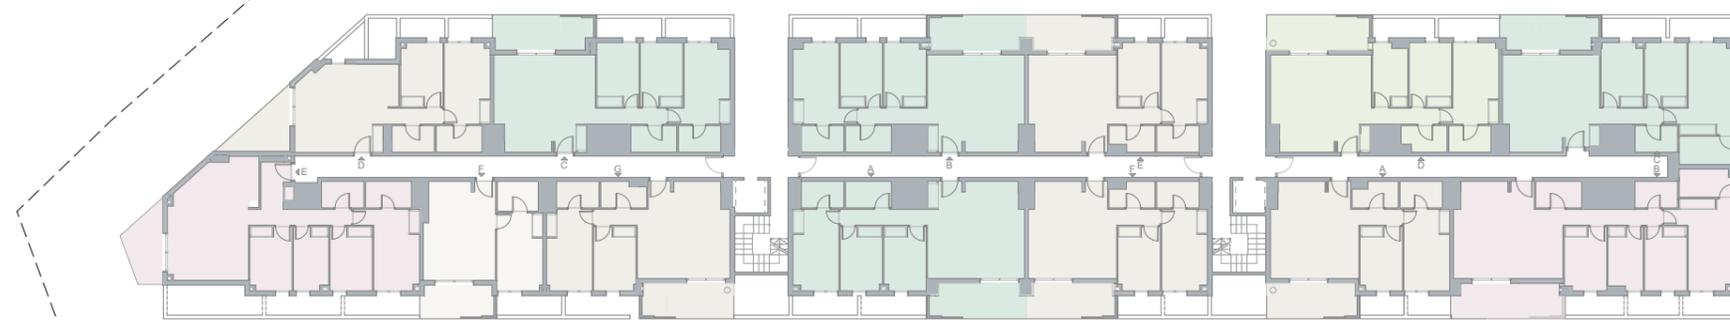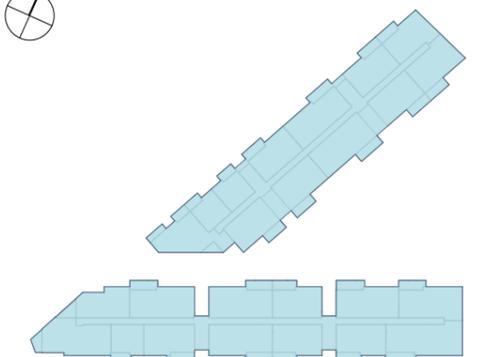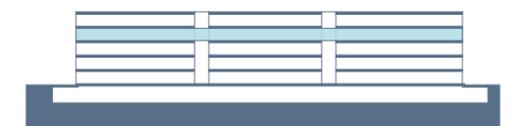

CALLE DE LA CORONA BOREAL



ESCALA GRÁFICA  
0 1 2 5 10m



## BLOQUES. P ÁTICO





### Tipologías


-  1 DORMITORIO
-  2 DORMITORIOS
-  3 DORMITORIOS
-  3+ DORMITORIOS
-  4 DORMITORIOS

### Localización


Manzana situada entre las calles Electra, Castor y Corona Boreal. SECTOR UOP-C-1 "SORTS DE LA MAR". Denia, Alicante.

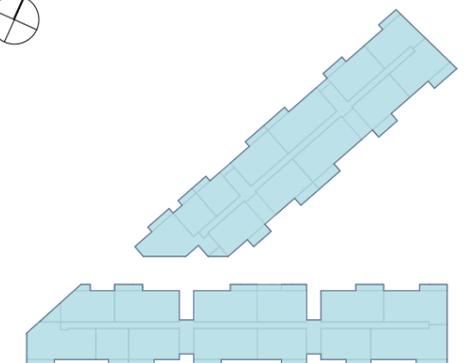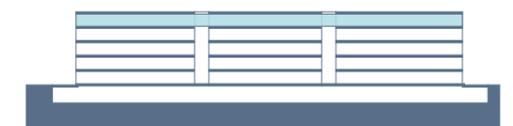

CALLE DE ELECTRA

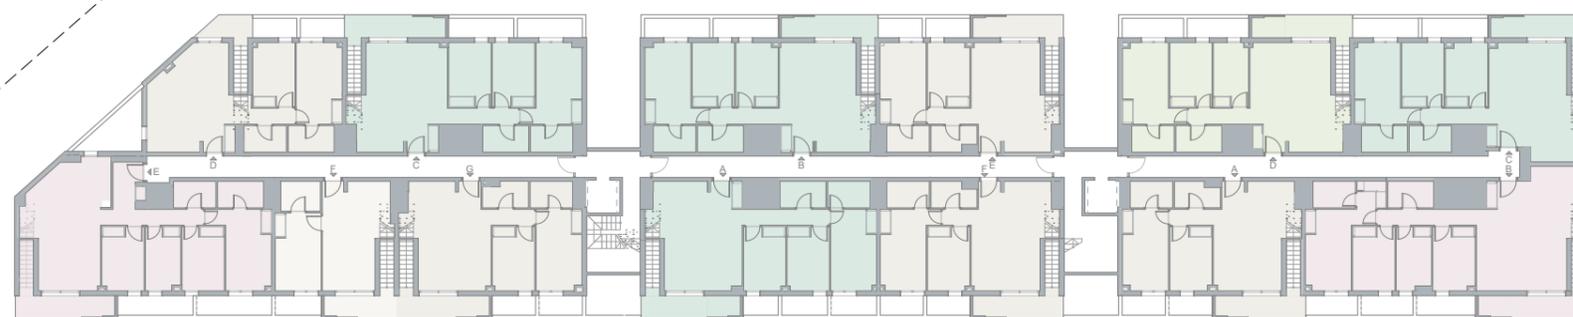

CALLE DE LA CORONA BOREAL

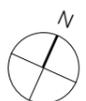

ESCALA GRÁFICA  
0 1 2 5 10m



PROVISIONAL

Documentación informativa sin carácter contractual y meramente ilustrativa sujeta a modificaciones necesarias por exigencias de orden técnico, jurídico o comercial de la dirección facultativa o autoridad competente. Las infografías de las fachadas, elementos comunes y restantes espacios son orientativas y podrán ser objeto de verificación o modificación en los proyectos técnicos. El mobiliario de las infografías interiores no está incluido, los acabados, calidades, colores, equipamiento, aparatos sanitarios y muebles de cocina son una aproximación meramente representativa y el equipamiento de las viviendas será el indicado en la correspondiente memoria de calidades. La certificación energética se corresponde con la establecida en proyecto en trámite.

Toda la información y entrega de documentación se llevará a cabo conforme a lo dispuesto en el Real Decreto 515/1989 y demás normas que pudieran complementarlo ya sean de carácter estatal o autonómico.

20/06/2022

## BLOQUES. P CUBIERTA






### Tipologías


-  1 DORMITORIO
-  2 DORMITORIOS
-  3 DORMITORIOS
-  3+ DORMITORIOS
-  4 DORMITORIOS

### Localización

Manzana situada entre las calles Electra, Castor y Corona Boreal. SECTOR UOP-C-1 "SORTS DE LA MAR". Denia, Alicante.

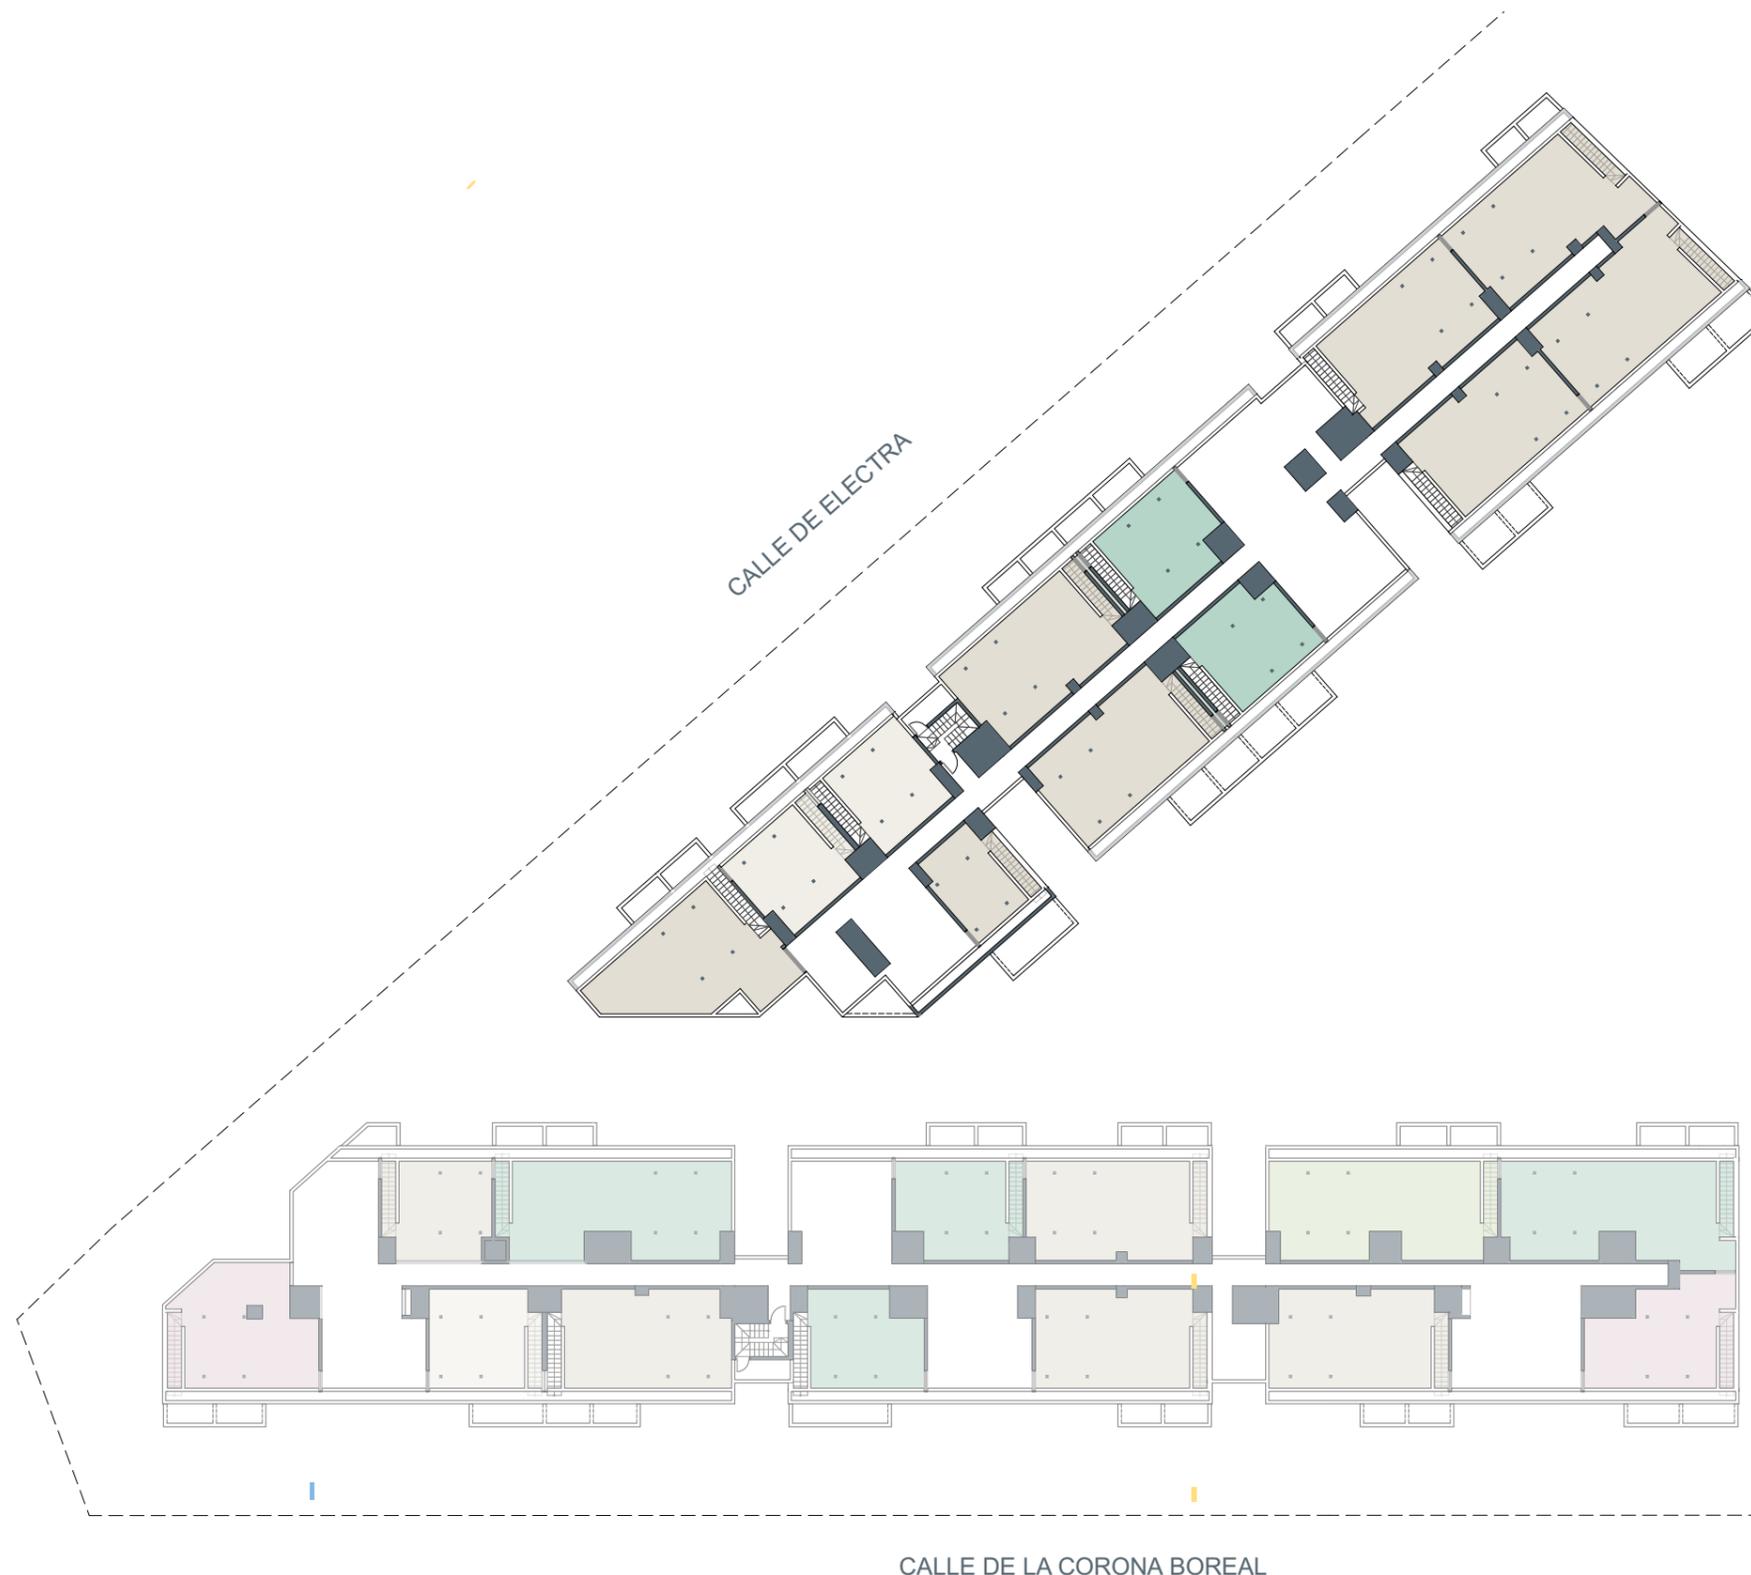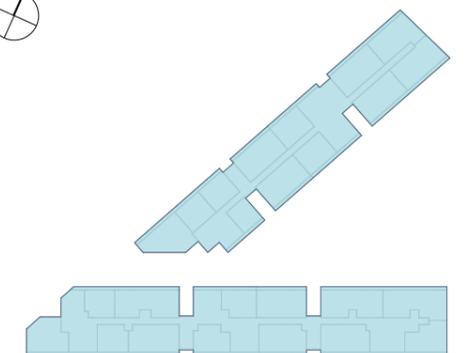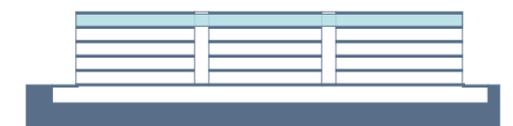

## LOCAL COMUNITARIO 1


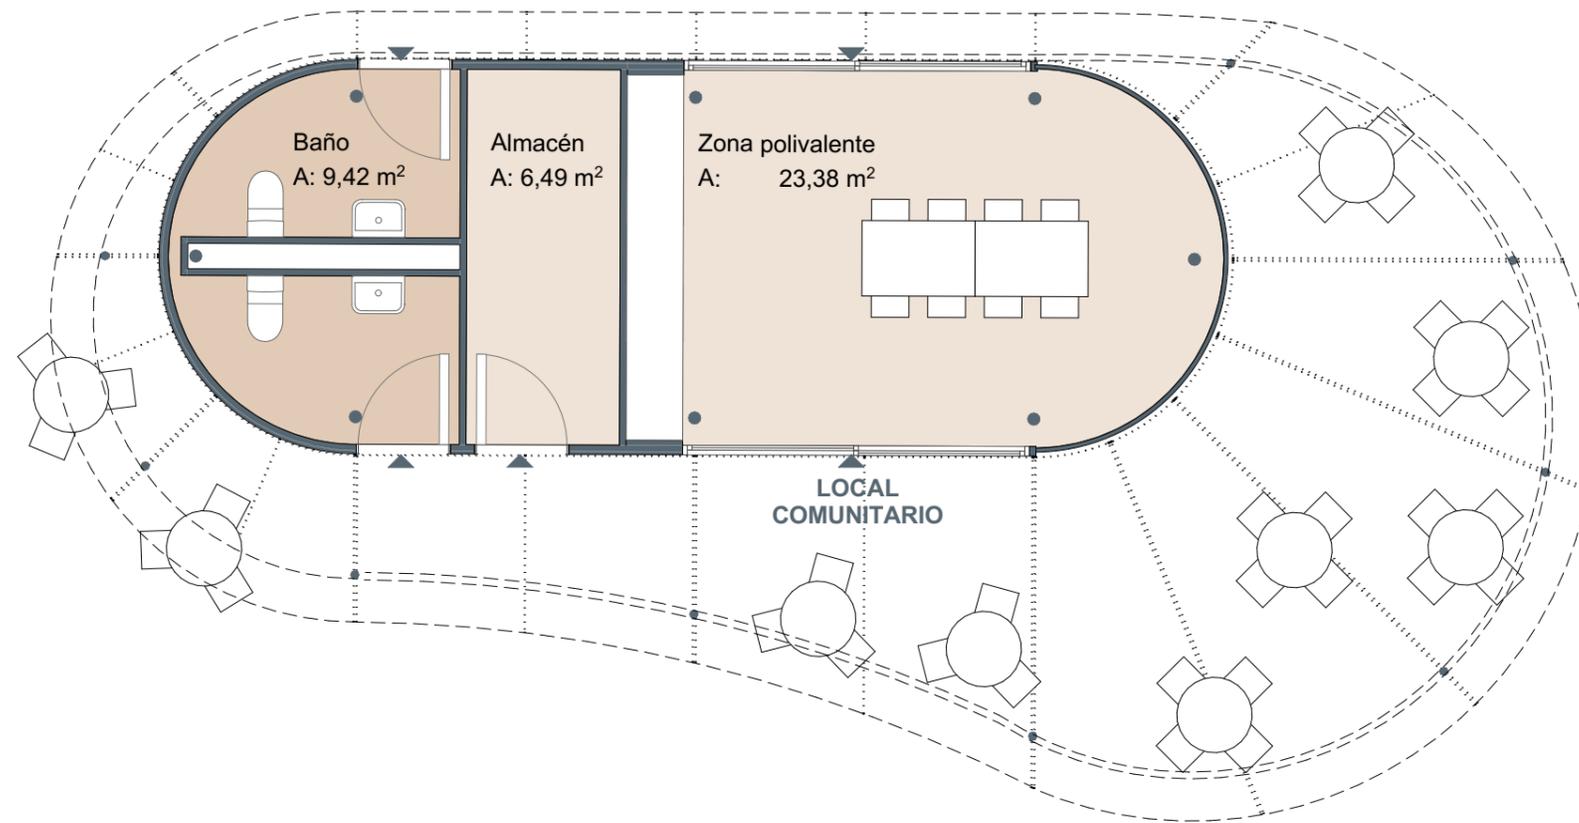



### Superficies:

	Vivienda
Superficie útil interior	39,29 m <sup>2</sup>
Superficie construida interior	43,82 m <sup>2</sup>

### Localización

Manzana situada entre las calles Electra, Castor y Corona Boreal. SECTOR UOP-C-1 "SORTS DE LA MAR". Denia, Alicante.

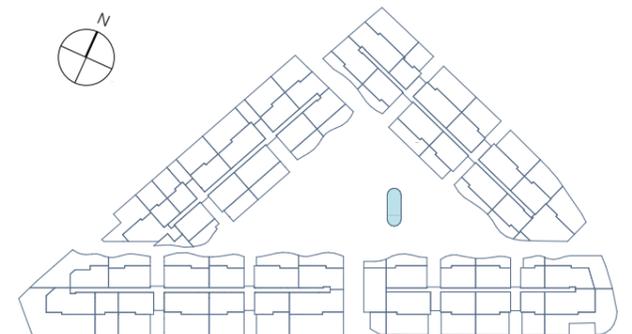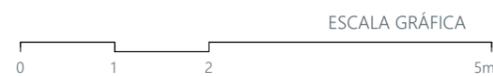

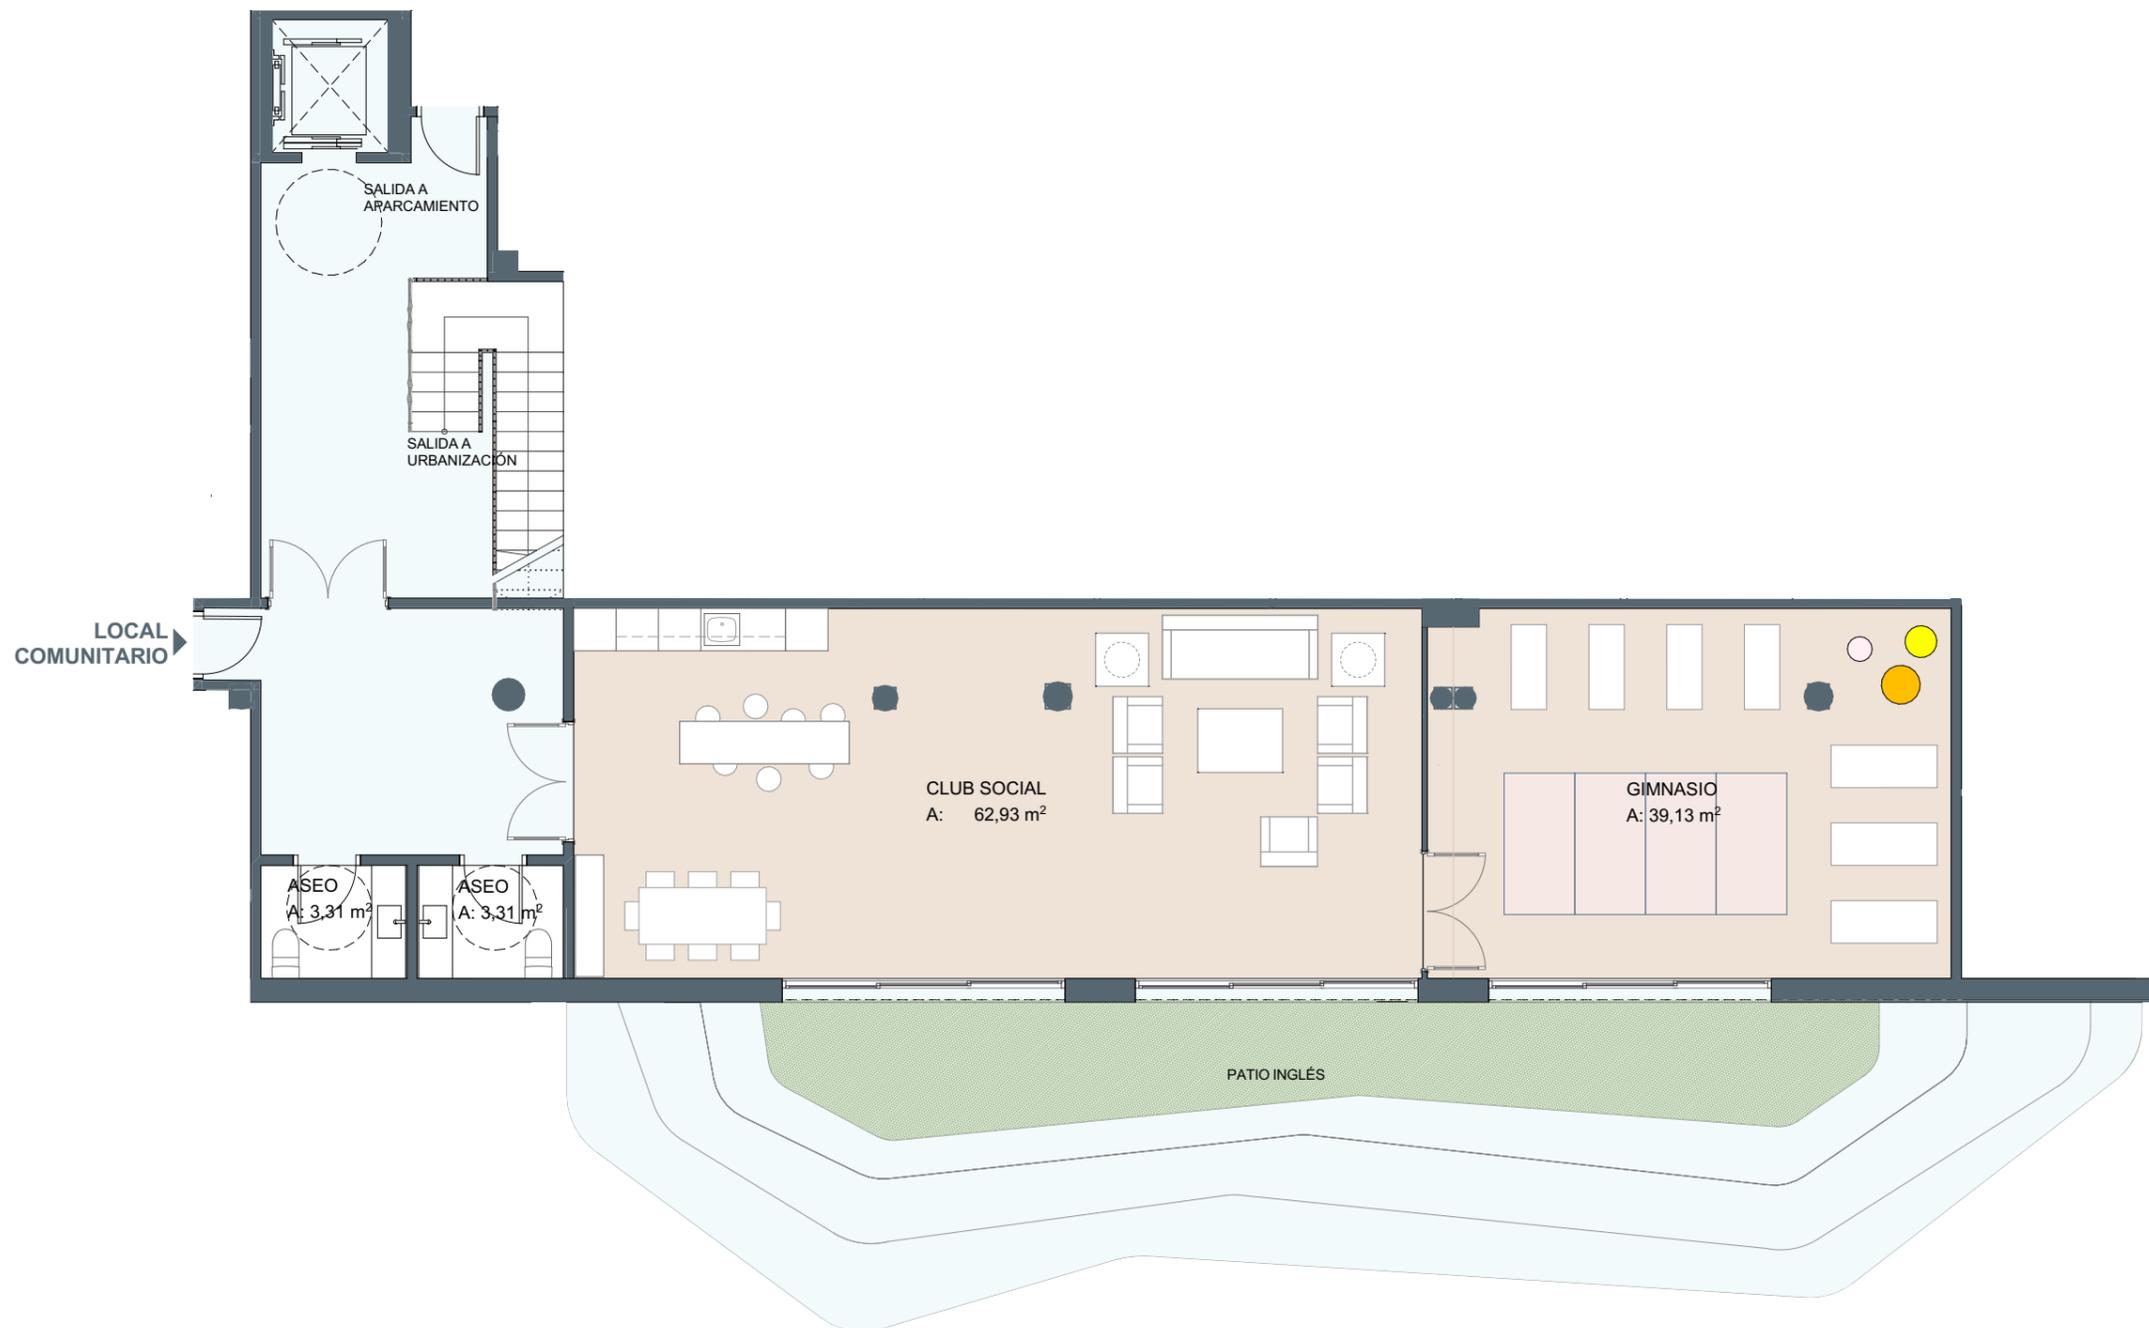

## LOCAL COMUNITARIO 2





### Superficies:

	Vivienda
Superficie útil interior	102,06 m <sup>2</sup>
Superficie construida interior	110,76 m <sup>2</sup>

### Localización


Manzana situada entre las calles Electra, Castor y Corona Boreal. SECTOR UOP-C-1 "SORTS DE LA MAR". Denia, Alicante.

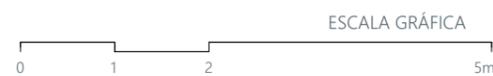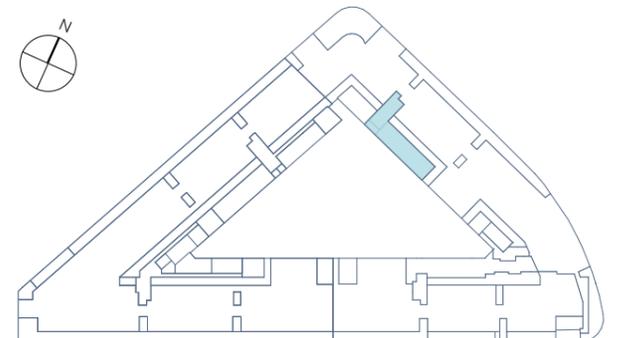

Documentación informativa sin carácter contractual y meramente ilustrativa sujeta a modificaciones necesarias por exigencias de orden técnico, jurídico o comercial de la dirección facultativa o autoridad competente. Las infografías de las fachadas, elementos comunes y restantes espacios son orientativas y podrán ser objeto de verificación o modificación en los proyectos técnicos. El mobiliario de las infografías interiores no está incluido, los acabados, calidades, colores, equipamiento, aparatos sanitarios y muebles de cocina son una aproximación meramente representativa y el equipamiento de las viviendas será el indicado en la correspondiente memoria de calidades. La certificación energética se corresponde con la establecida en proyecto en trámite.

Toda la información y entrega de documentación se llevará a cabo conforme a lo dispuesto en el Real Decreto 515/1989 y demás normas que pudieran complementarlo ya sean de carácter estatal o autonómico.

20/06/2022

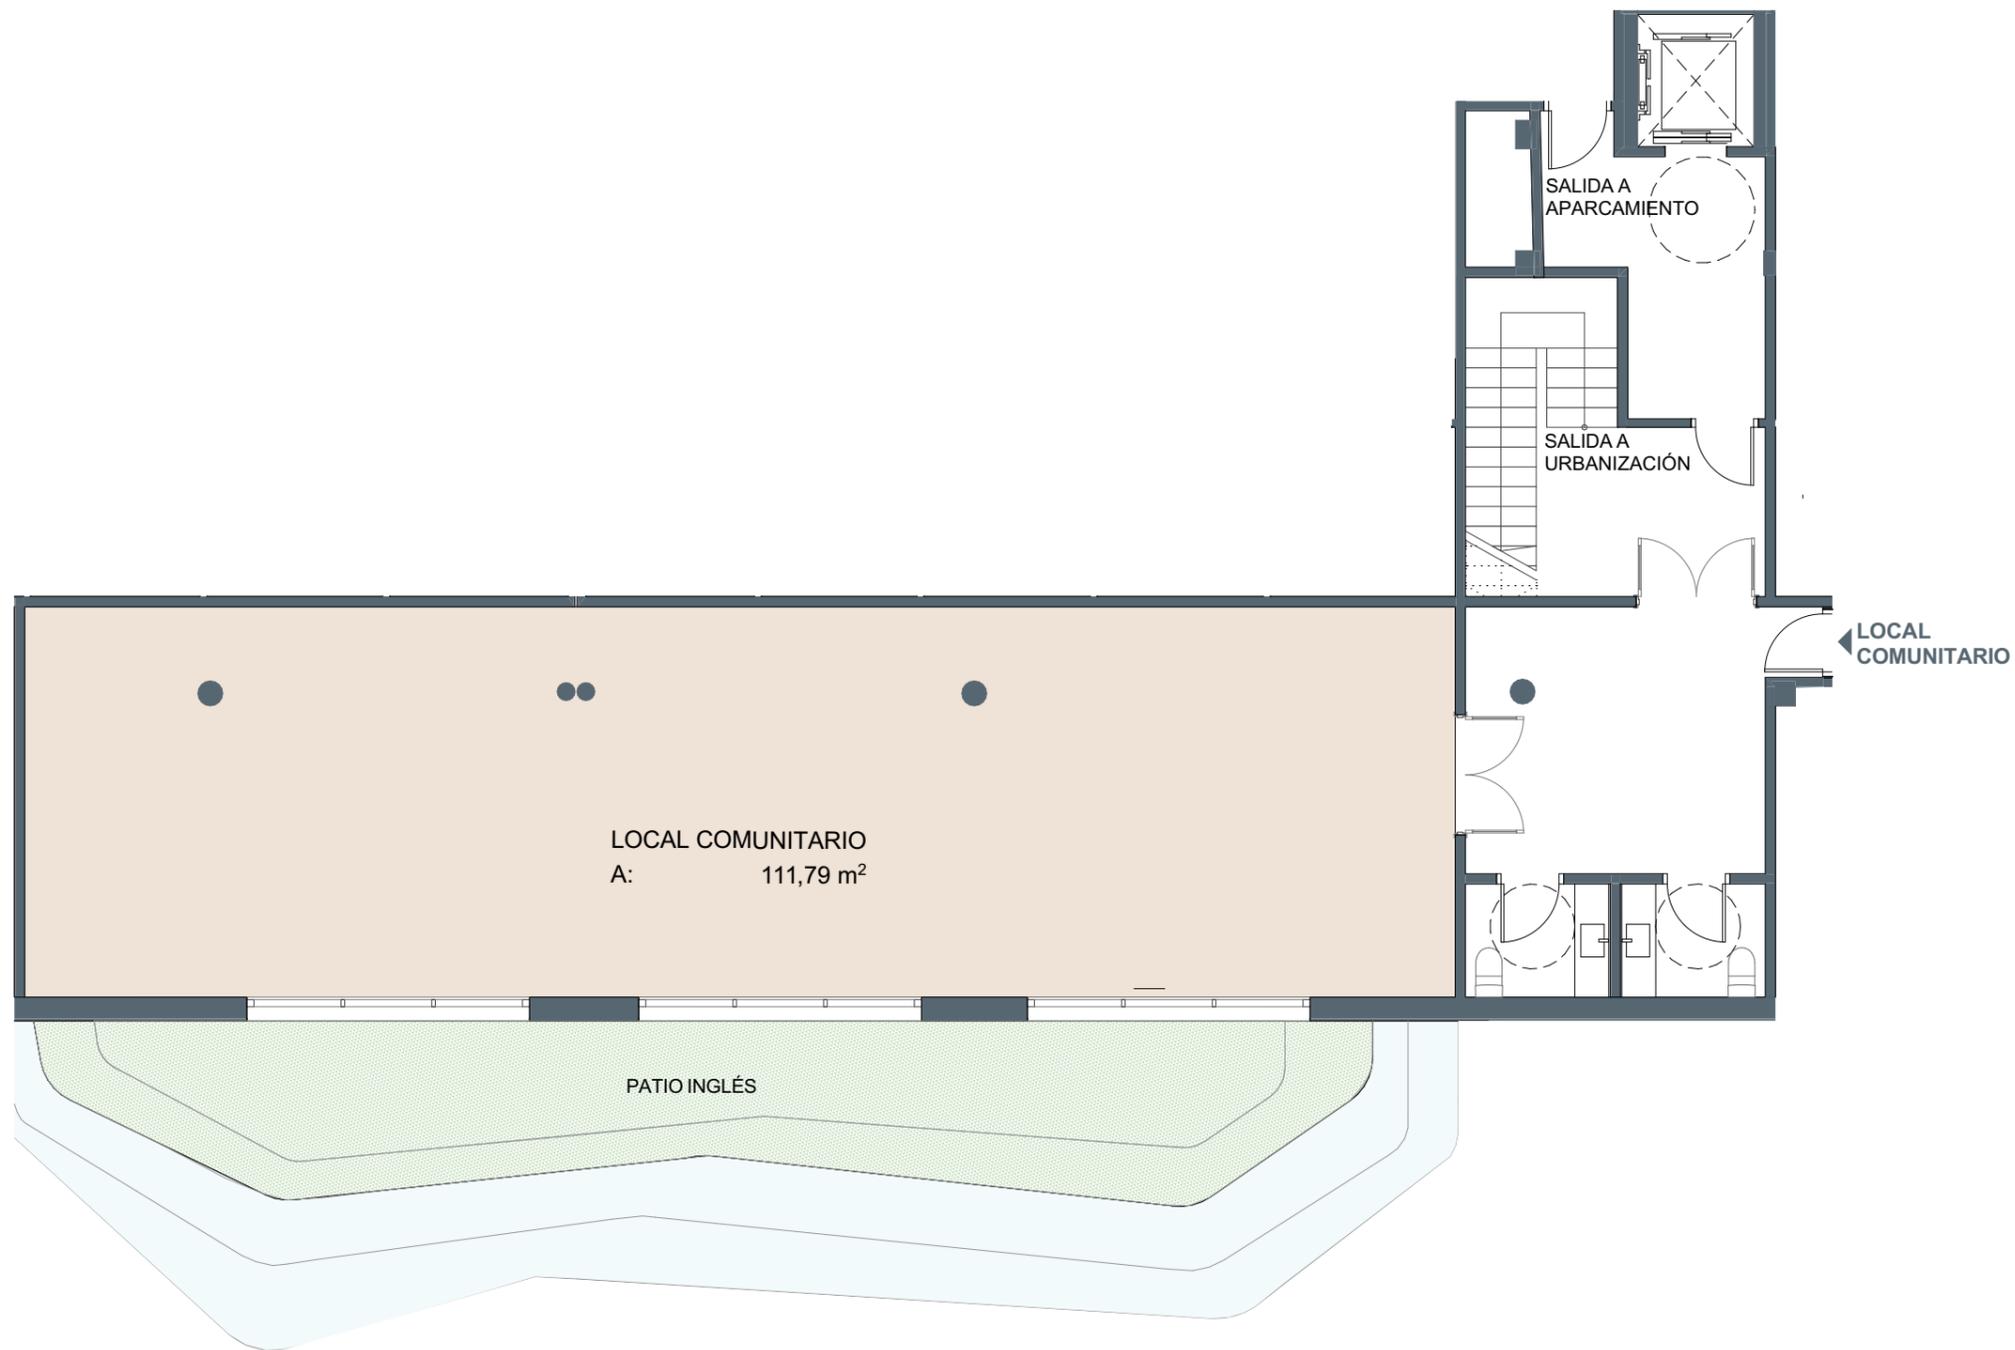

## LOCAL COMUNITARIO 3



### Superficies:

Superficie útil interior  
Superficie construida interior



Vivienda

111,79 m<sup>2</sup>

120,98 m<sup>2</sup>

### Localización

Manzana situada entre las calles Electra, Castor y Corona Boreal. SECTOR UOP-C-1 "SORTS DE LA MAR". Denia, Alicante.

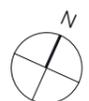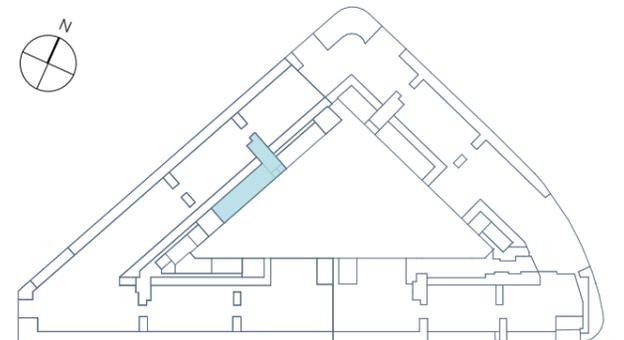

ESCALA GRÁFICA



PROVISIONAL

Documentación informativa sin carácter contractual y meramente ilustrativa sujeta a modificaciones necesarias por exigencias de orden técnico, jurídico o comercial de la dirección facultativa o autoridad competente. Las infografías de las fachadas, elementos comunes y restantes espacios son orientativas y podrán ser objeto de verificación o modificación en los proyectos técnicos. El mobiliario de las infografías interiores no está incluido, los acabados, calidades, colores, equipamiento, aparatos sanitarios y muebles de cocina son una aproximación meramente representativa y el equipamiento de las viviendas será el indicado en la correspondiente memoria de calidades. La certificación energética se corresponde con la establecida en proyecto en trámite.

Toda la información y entrega de documentación se llevará a cabo conforme a lo dispuesto en el Real Decreto 515/1989 y demás normas que pudieran complementarlo ya sean de carácter estatal o autonómico.

20/06/2022