




SUPERFICIES - LAGUNA ROSA PLUS

PLANTA BAJA	49,00m ²
PORCHE Y PERGOLA	12,00m ²
GALERÍA	4,00m ²
PLANTA ALTA	46,00m ²
TERRAZA PLANTA ALTA	16,00m ²
TORREÓN	4,00m ²
SOLARIUM	29,00m ²
+JARDÍN	

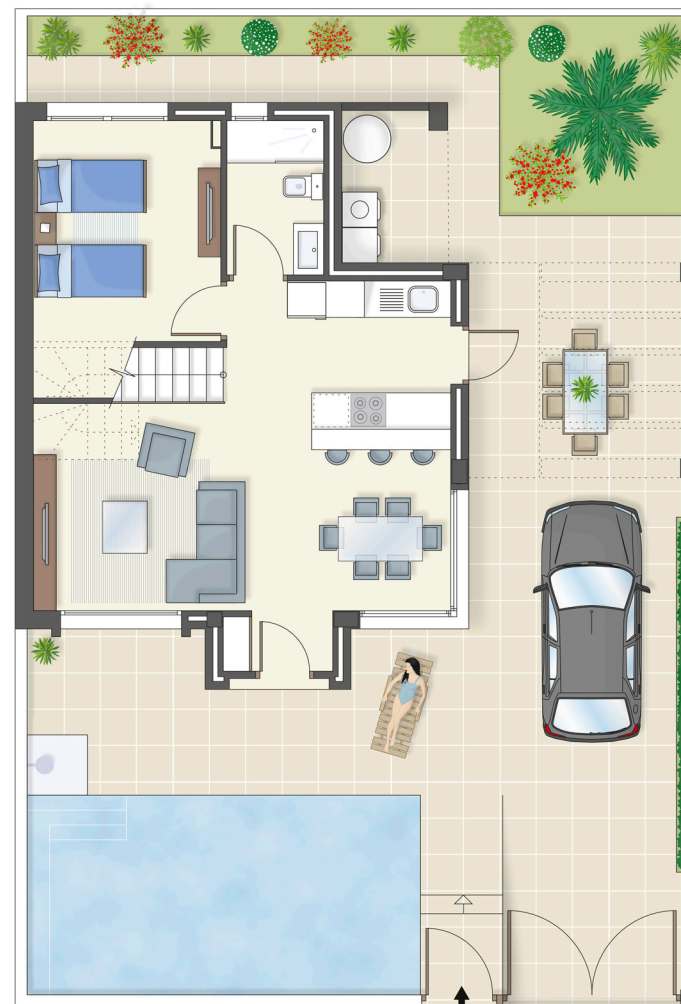

SUPERFICIES - LAGUNA ROSA

PLANTA BAJA	49,00m ²
PORCHE Y PERGOLA	12,00m ²
GALERÍA	4,00m ²
PLANTA ALTA	46,00m ²
TERRAZA PLANTA ALTA	16,00m ²
+JARDÍN	

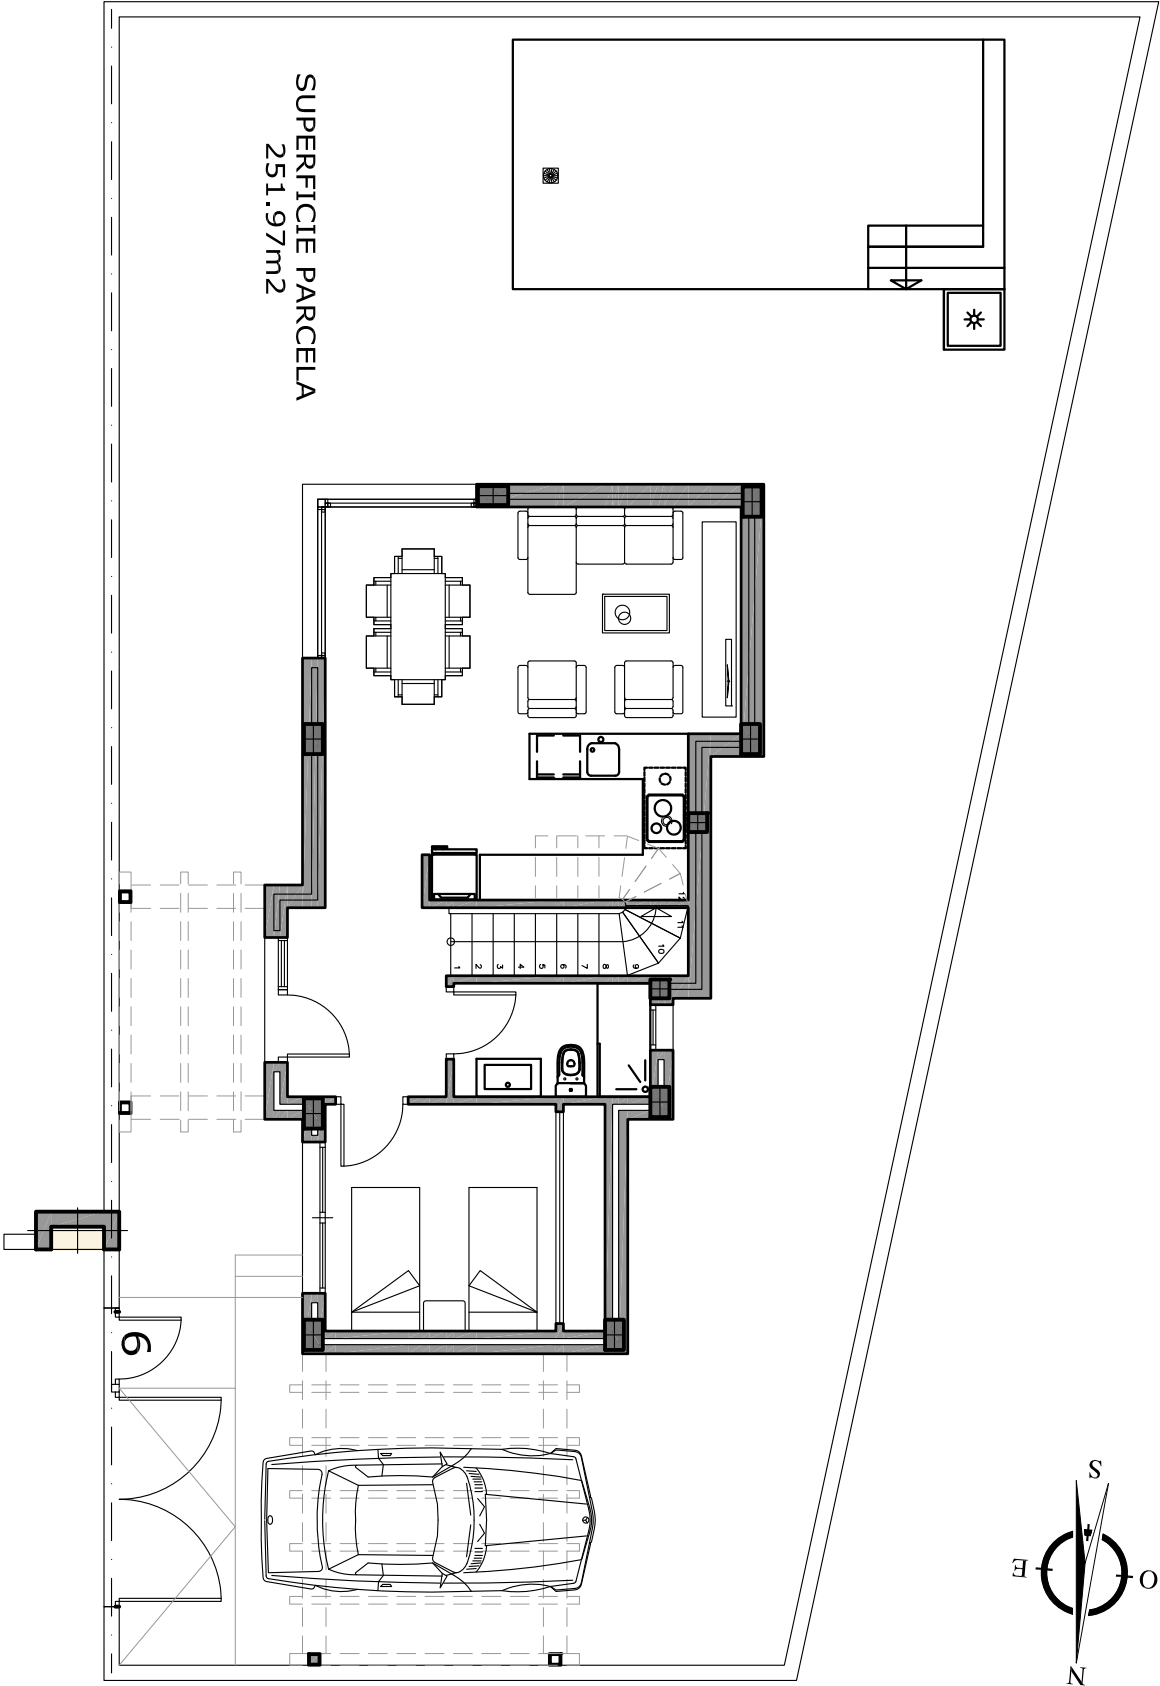
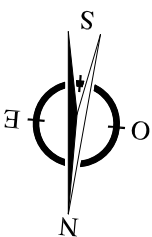


SUPERFICIE PARCELA
251.97m²


RESIDENCIAL "VILLAS AMAY LAS LAGUNAS"

PARCELA Nº 6


ESCALA: 1/100

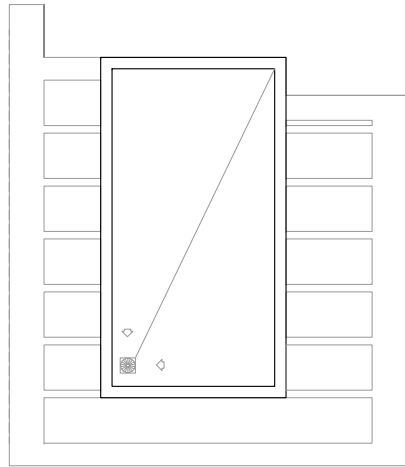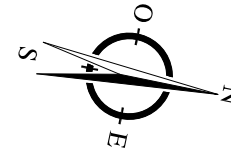

PLANTA CASTILLETE

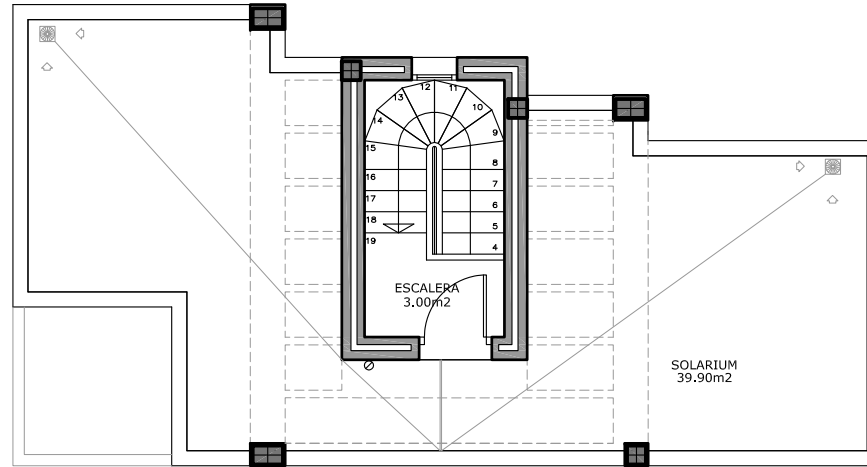



PLANTA CUBIERTAS

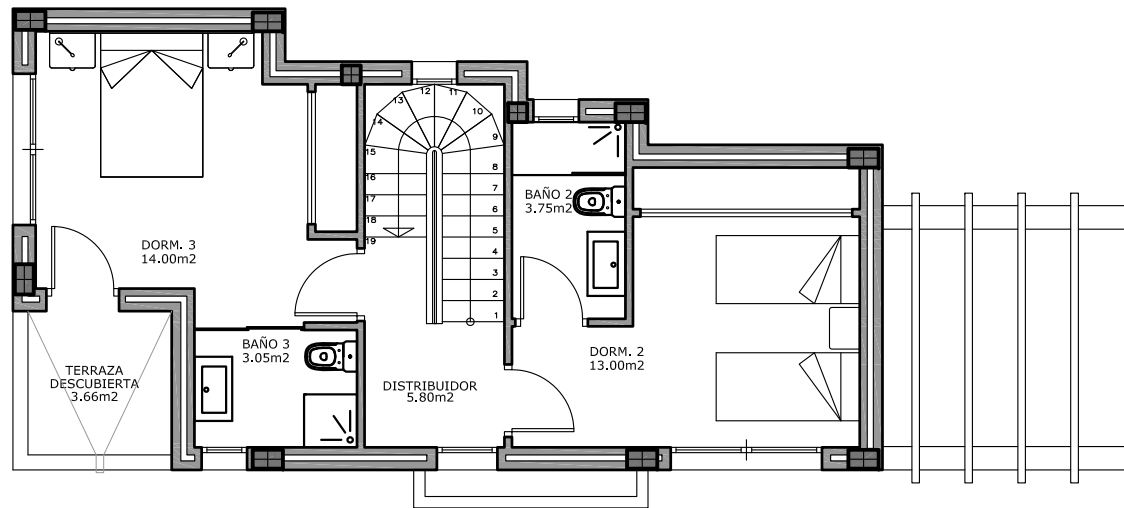

PLANTA PRIMERA





Modelo "Laguna verde"

Superficie construida = 101,50 m²
 Solarium = 39,90 m²

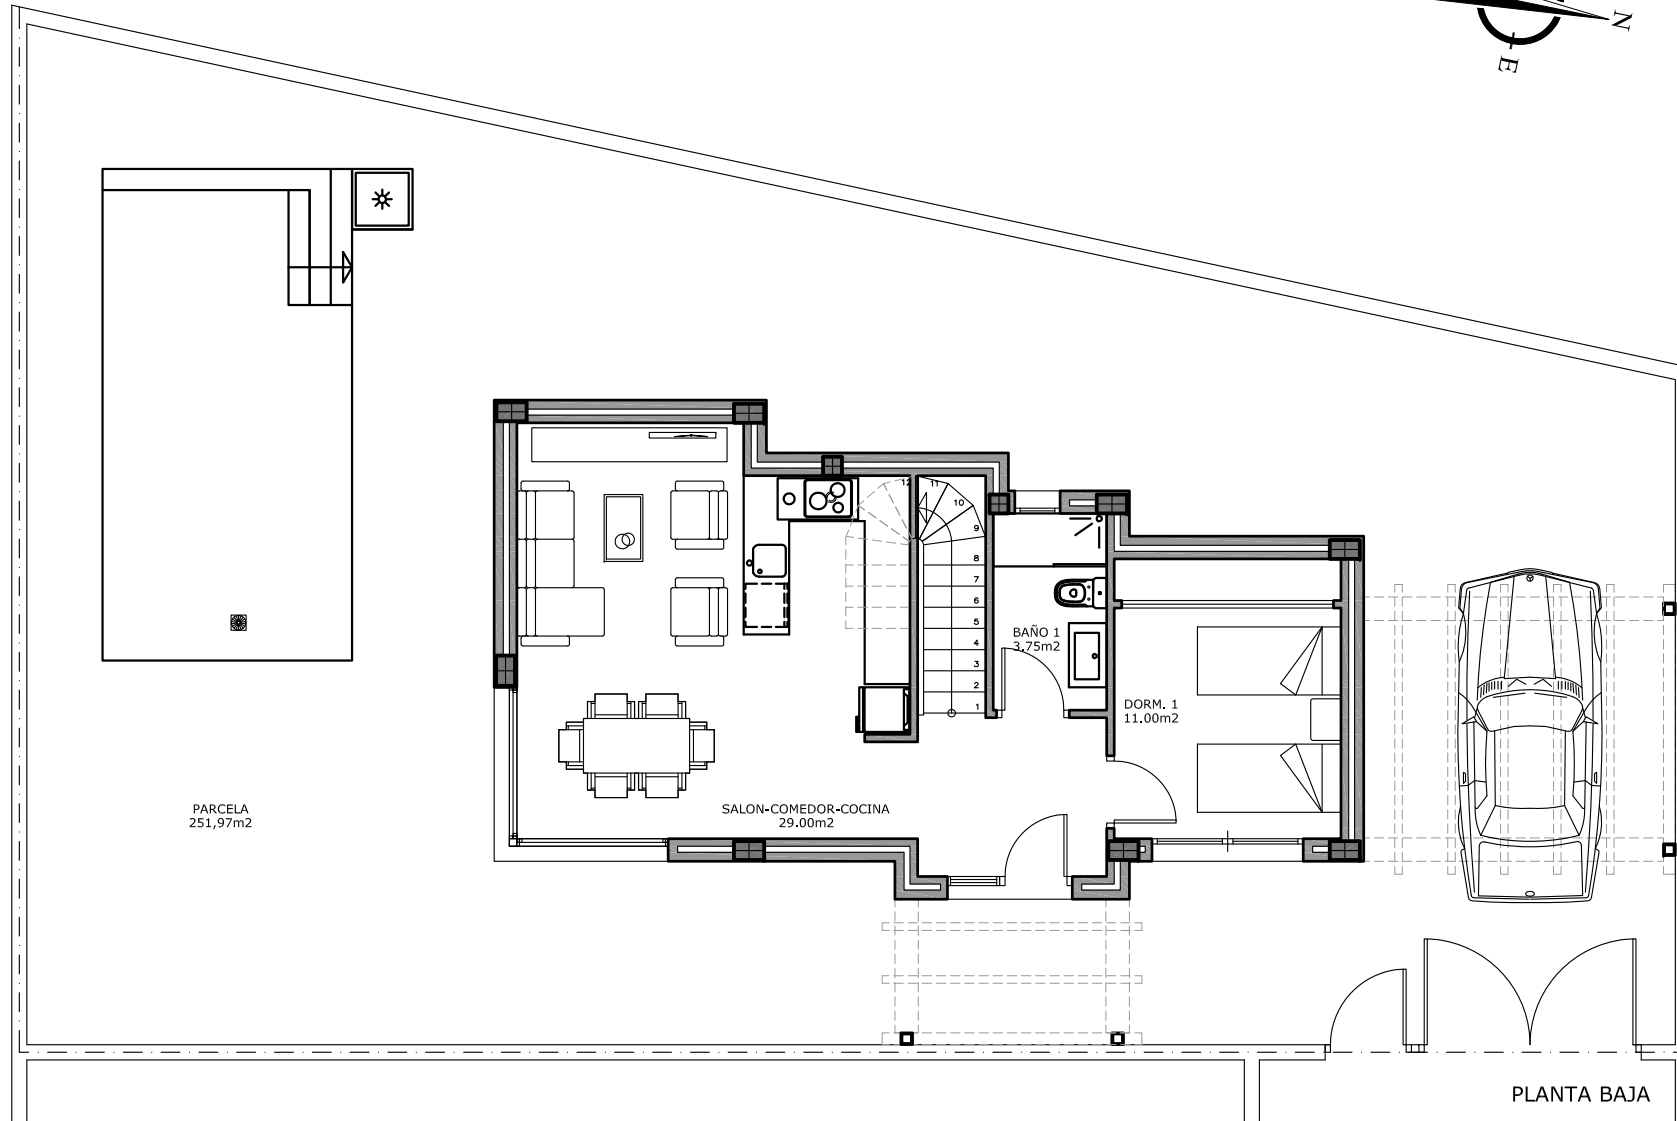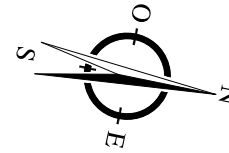





Modelo "Laguna verde"

Superficie construida = 101,50 m²
Solarium = 39,90 m²

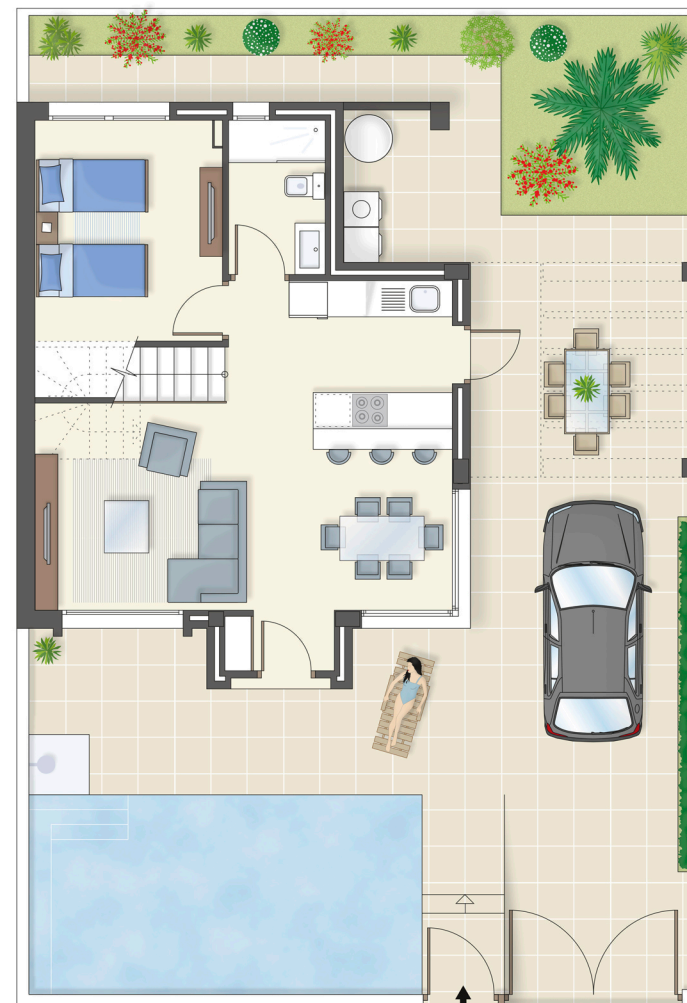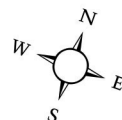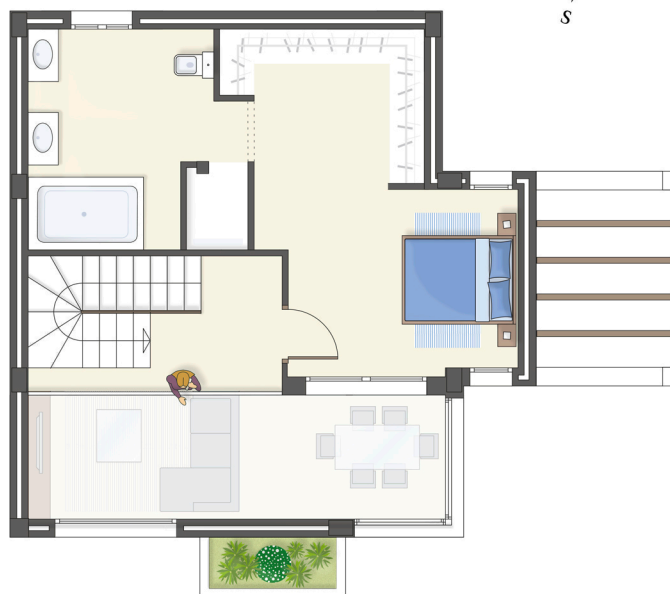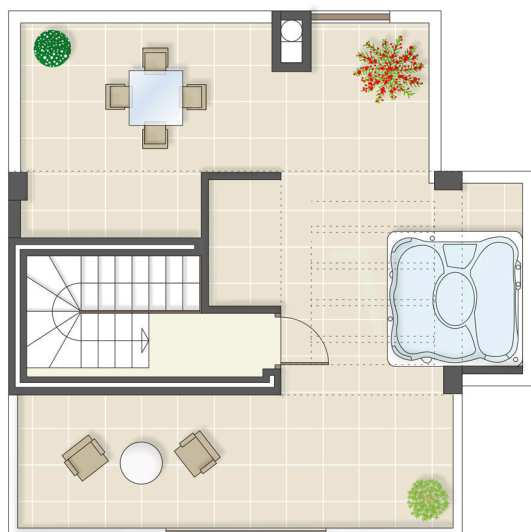

SUPERFICIES - LAGUNA AZUL 2D

PLANTA BAJA	49,00m ²
PORCHE Y PERGOLA	12,00m ²
GALERÍA	4,00m ²
PLANTA ALTA	46,00m ²
TORREÓN	4,00m ²
SOLARIUM	45,00m ²
+JARDÍN	

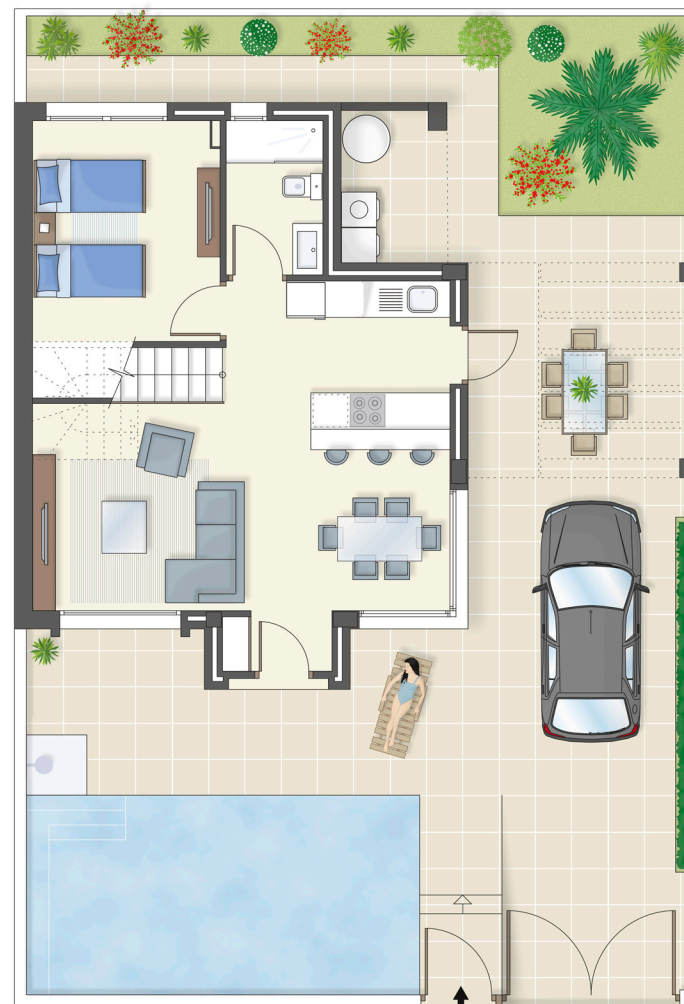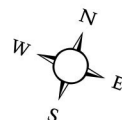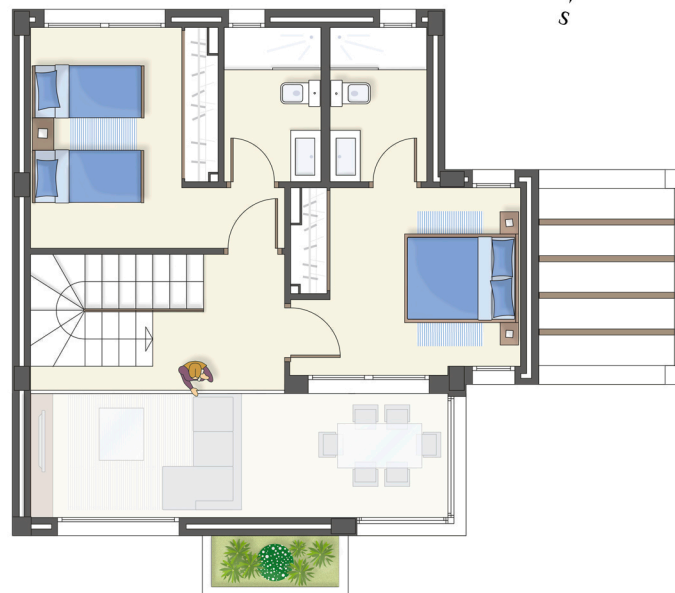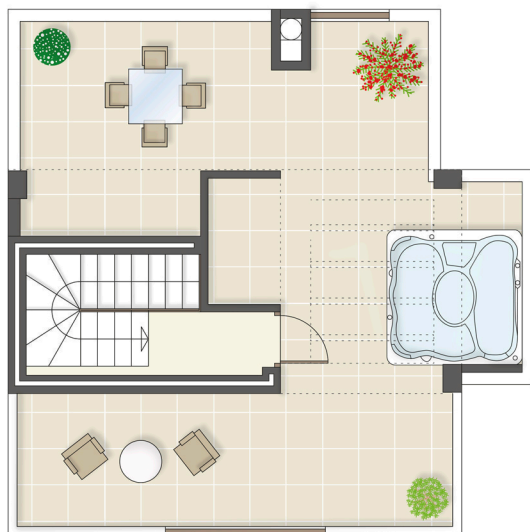

SUPERFICIES - LAGUNA AZUL 3D

PLANTA BAJA	49,00m ²
PORCHE Y PERGOLA	12,00m ²
GALERÍA	4,00m ²
PLANTA ALTA	46,00m ²
TORREÓN	4,00m ²
SOLARIUM	45,00m ²
+JARDÍN	

