



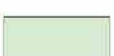


# RESIDENCIAL CAMPANA BAY

## VIVIENDA 85

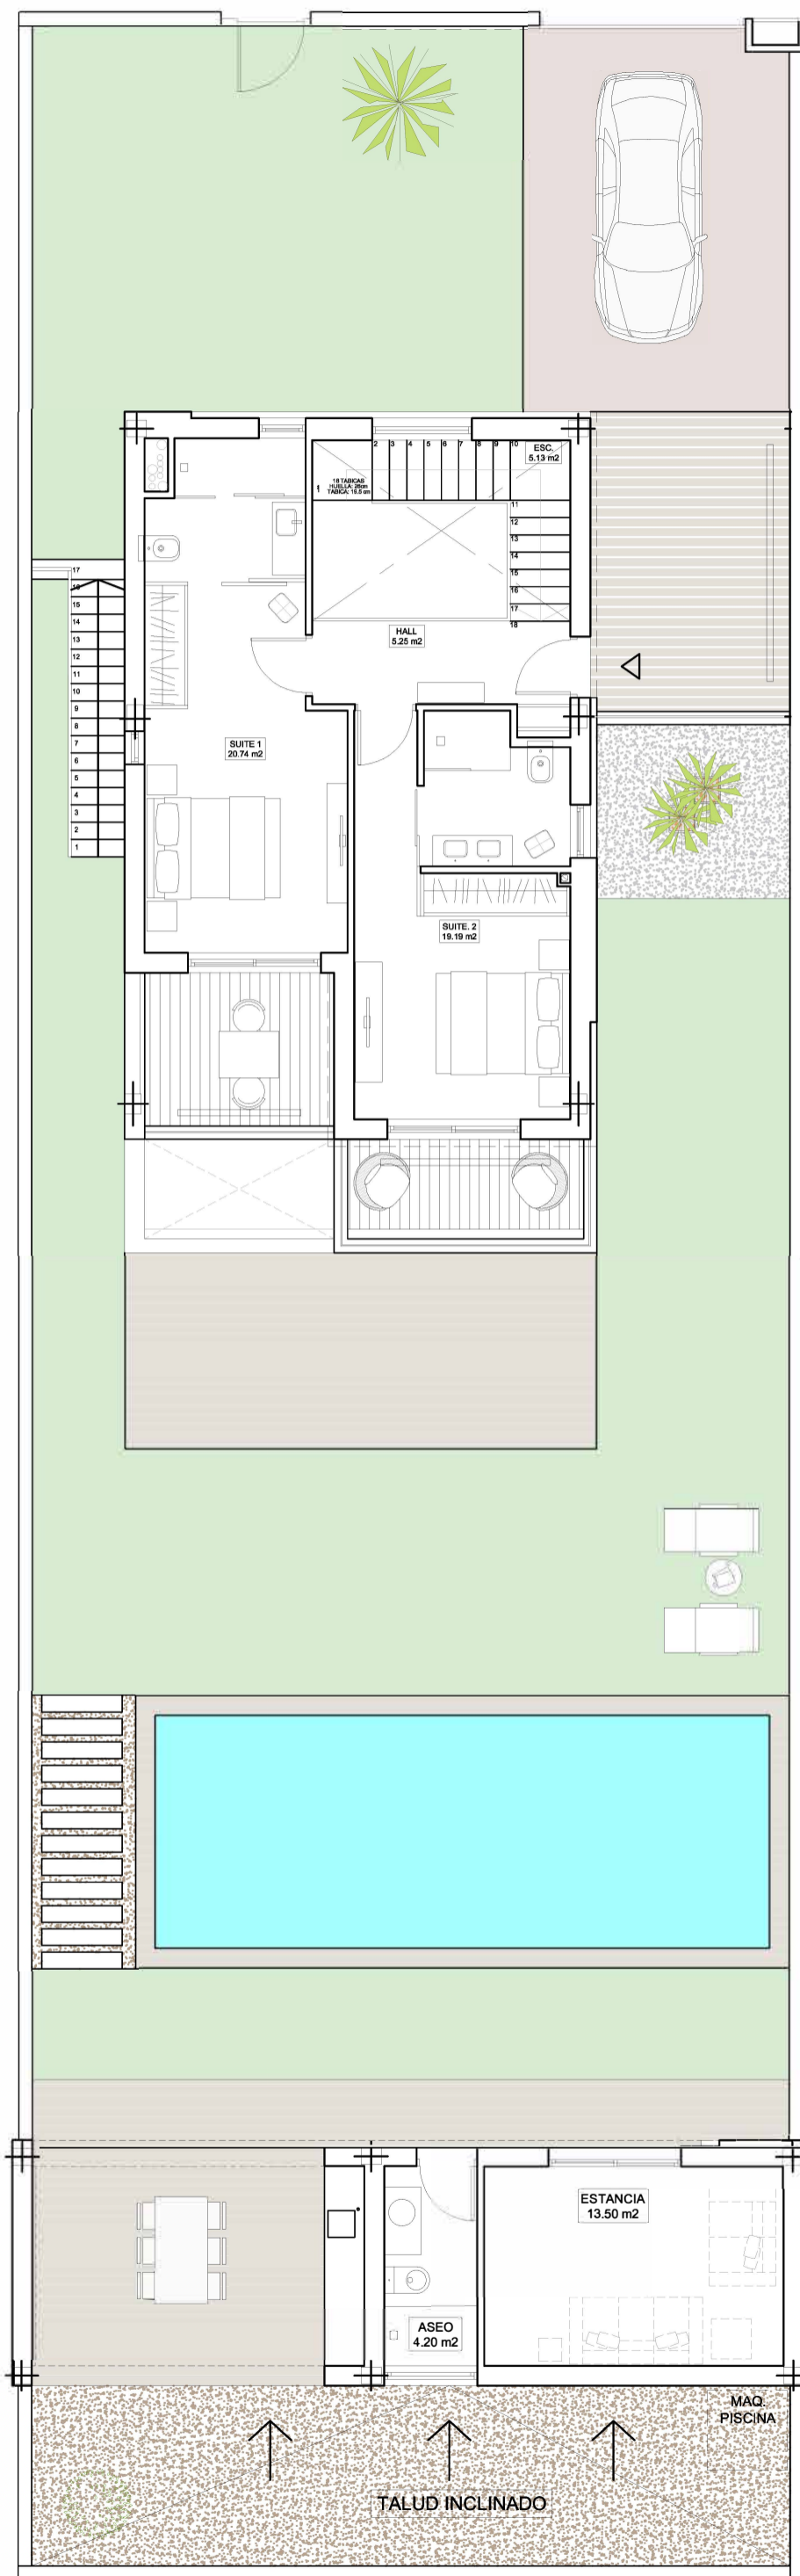

ACABADO DE PAVIMENTOS	
	PAVIMENTO EXTERIOR ACABADO GRAVA, SOBRE SOLERA DE ESPESOR 12 cm
	PAVIMENTO TERRAZA DE PLANTA BAJA SEGÚN LA MEMORIA DE CALIDADES.
	PAVIMENTO EXTERIOR DE HORMIGÓN IMPRESO (DISEÑO DE ACABADO PENDIENTE DE DEFINIR), ESPESOR 15 cm
	PAVIMENTO EXTERIOR DE CÉSPED ARTIFICIAL SOBRE SOLERA DE HORMIGÓN DE 12cm DE ESPESOR

<b>PLANTA ALTA:</b>	
VIVIENDA CERRADA	62.50 m <sup>2</sup>
TERRAZAS DESCUBIERTAS	24.17 m <sup>2</sup>
<b>TOTAL PLANTA ACCESO</b>	<b>86.67 m<sup>2</sup></b>

<b>PLANTA BAJA:</b>	
VIVIENDA CERRADA	75.61 m <sup>2</sup>
TERRAZA SEMICUBIERTA	44.50 m <sup>2</sup>
<b>TOTAL PLANTA TERRAZA</b>	<b>120.11 m<sup>2</sup></b>

<b>ANEXO ZONA PISCINA:</b>	
ANEXO	24.50 m <sup>2</sup>
TERR. DESC. + BARBACOA	28.32 m <sup>2</sup>
<b>TOTAL ANEXO</b>	<b>52.82 m<sup>2</sup></b>


<b>TOTAL</b>	<b>259.60 m<sup>2</sup></b>
--------------	-----------------------------

SUP. APROX. PISCINA	32.00 m <sup>2</sup>
SUP. APROX. PARCELA	450 m <sup>2</sup>

ESCALA GRÁFICA  
0 1 2 3



**VIVIENDA 77-81-85**

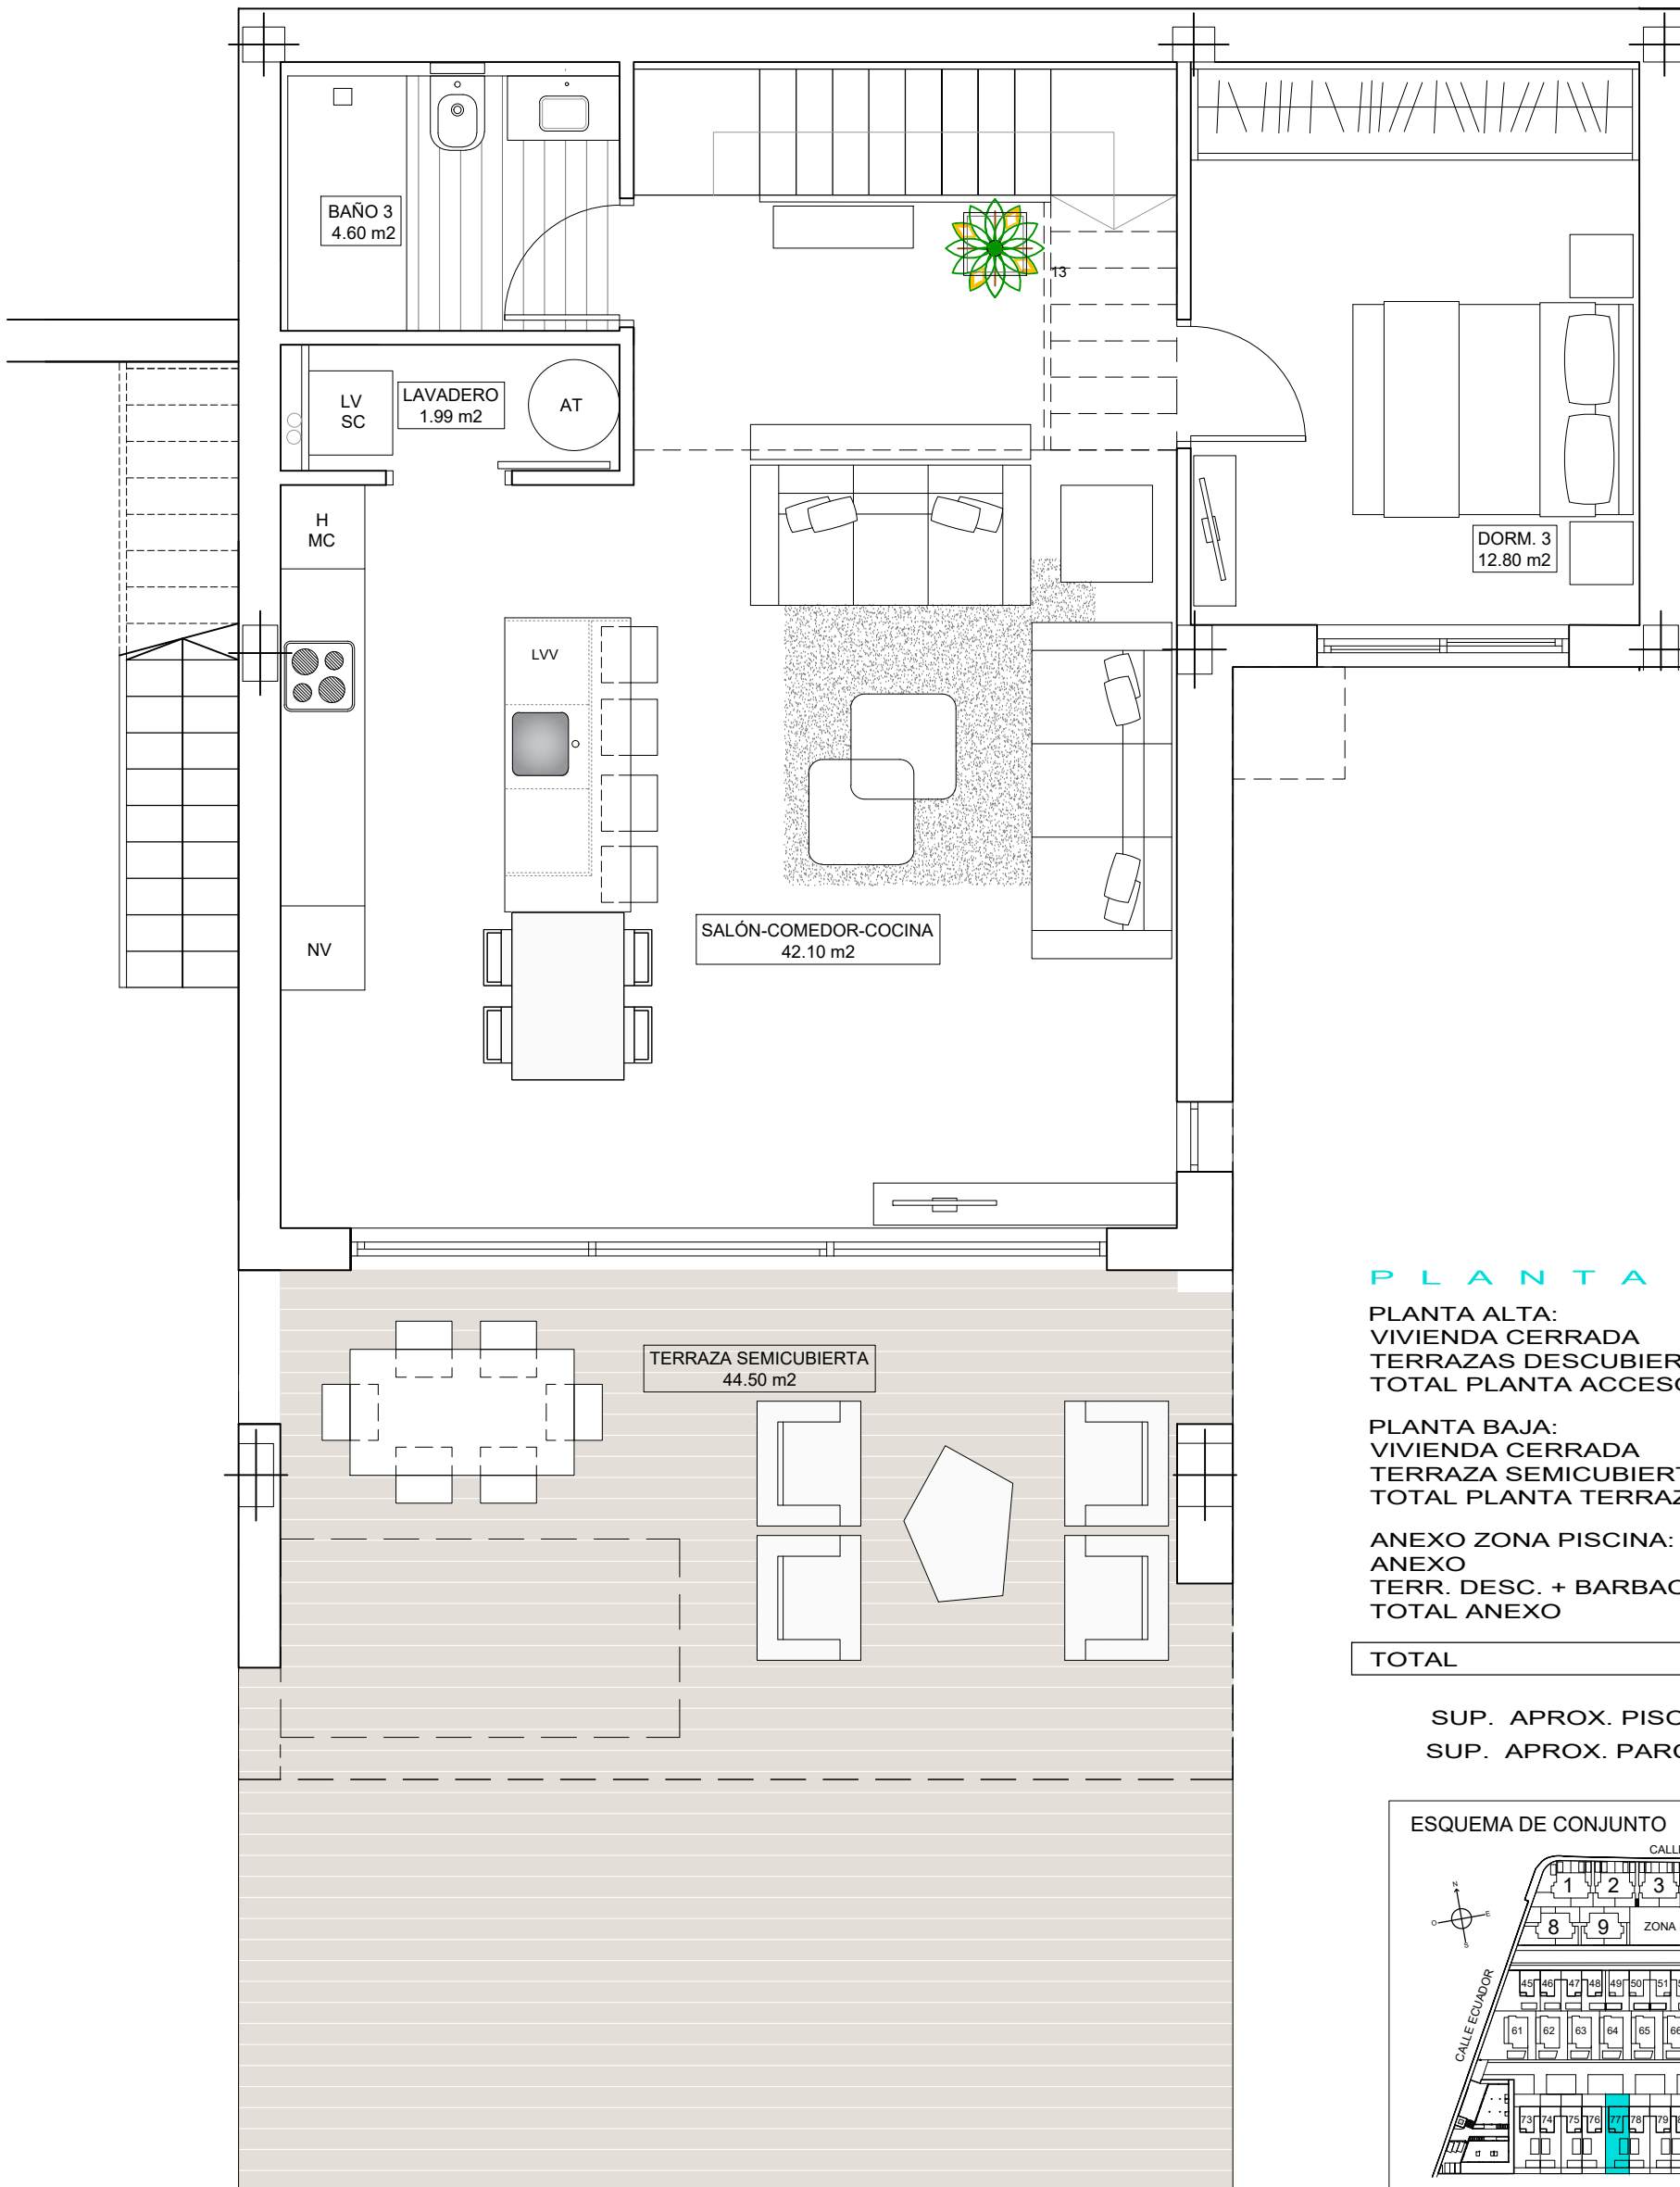

**PLANTA BAJA**


<b>PLANTA ALTA:</b>	
VIVIENDA CERRADA	62.50 m <sup>2</sup>
TERRAZAS DESCUBIERTAS	24.17 m <sup>2</sup>
<b>TOTAL PLANTA ACCESO</b>	<b>86.67 m<sup>2</sup></b>

<b>PLANTA BAJA:</b>	
VIVIENDA CERRADA	75.61 m <sup>2</sup>
TERRAZA SEMICUBIERTA	44.50 m <sup>2</sup>
<b>TOTAL PLANTA TERRAZA</b>	<b>120.11 m<sup>2</sup></b>

<b>ANEXO ZONA PISCINA:</b>	
ANEXO	24.50 m <sup>2</sup>
TERR. DESC. + BARBACOA	28.32 m <sup>2</sup>
<b>TOTAL ANEXO</b>	<b>52.82 m<sup>2</sup></b>


<b>TOTAL</b>	<b>259.60 m<sup>2</sup></b>
--------------	-----------------------------

SUP. APROX. PISCINA	32.00 m <sup>2</sup>
SUP. APROX. PARCELA	450 m <sup>2</sup>

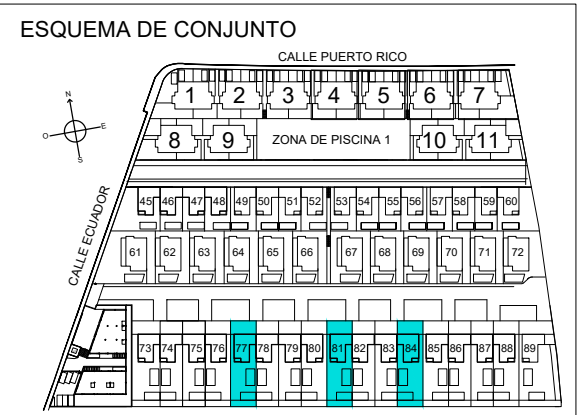

\*\* LAS SUPERFICIES INDICADAS EN EL INTERIOR DE LAS ESTANCIAS SON SUPERFICIES ÚTILES  
COTAS Y SUPERFICIES APROXIMADAS TOMADAS DEL PROYECTO BÁSICO QUE PODRÍAN VERSE LIGERAMENTE ALTERADAS DURANTE LA EJECUCIÓN DE LAS OBRAS


**VIVIENDA 77-81-85**

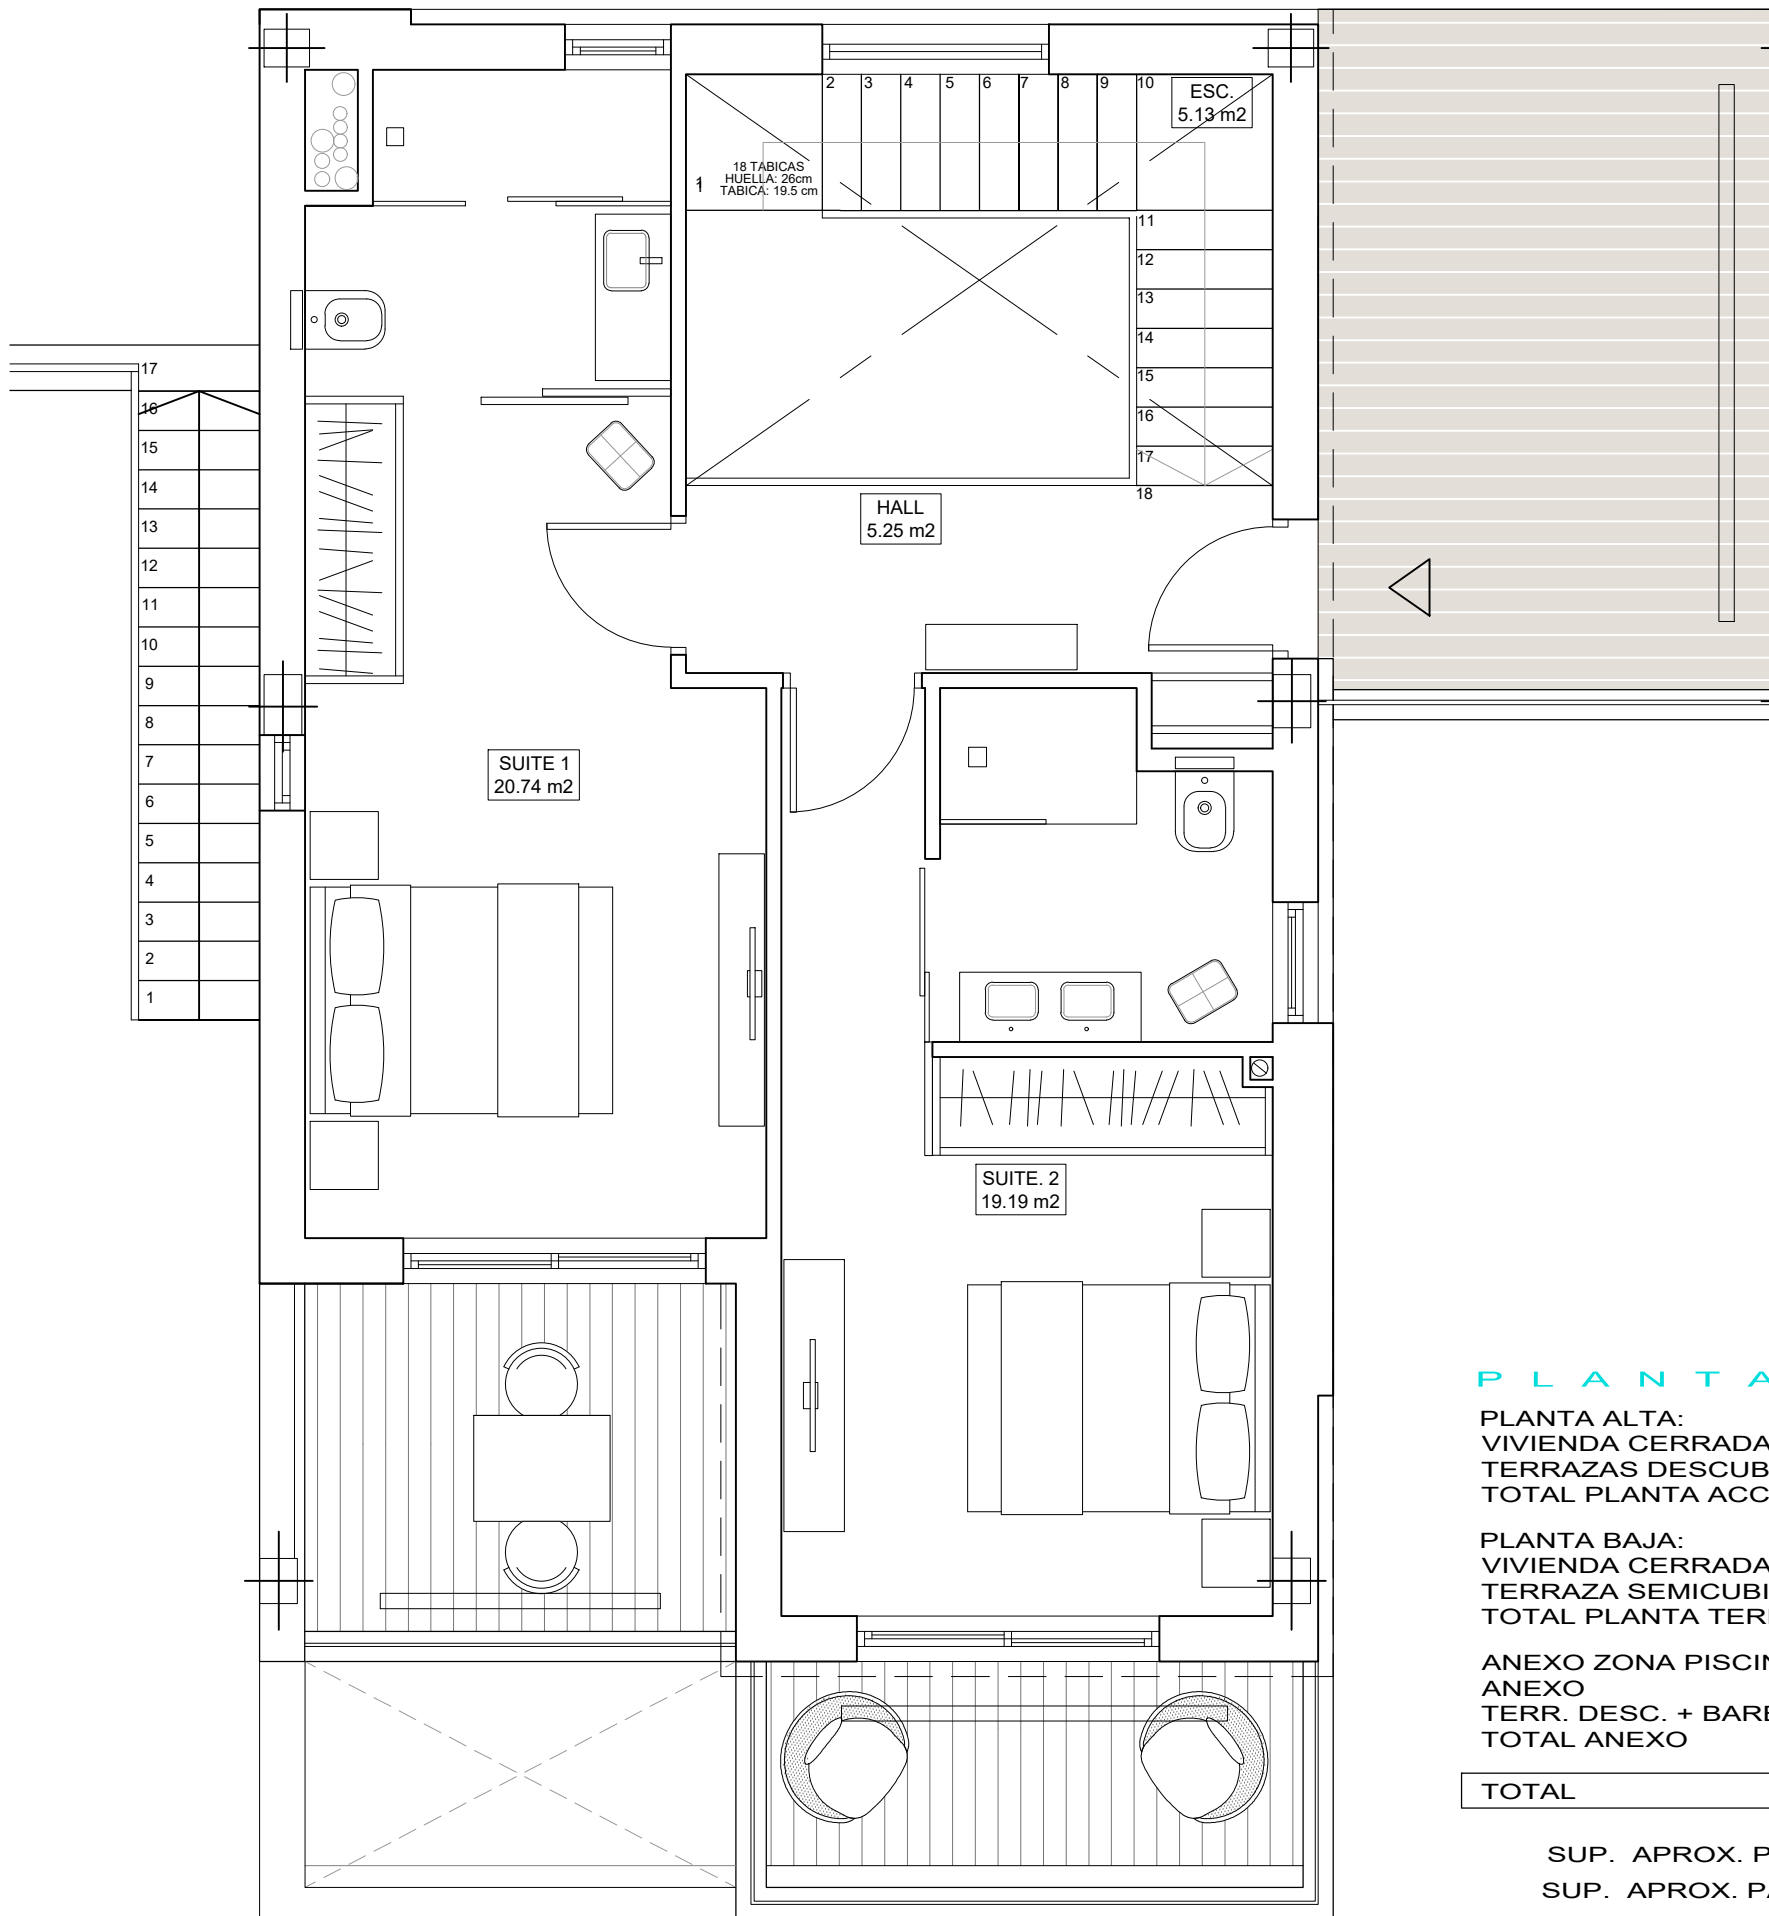


**PLANTA ALTA**




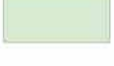
PLANTA ALTA:	
VIVIENDA CERRADA	62.50 m <sup>2</sup>
TERRAZAS DESCUBIERTAS	24.17 m <sup>2</sup>
TOTAL PLANTA ACCESO	86.67 m <sup>2</sup>
PLANTA BAJA:	
VIVIENDA CERRADA	75.61 m <sup>2</sup>
TERRAZA SEMICUBIERTA	44.50 m <sup>2</sup>
TOTAL PLANTA TERRAZA	120.11 m <sup>2</sup>
ANEXO ZONA PISCINA:	
ANEXO	24.50 m <sup>2</sup>
TERR. DESC. + BARBACOA	28.32 m <sup>2</sup>
TOTAL ANEXO	52.82 m <sup>2</sup>
<b>TOTAL</b>	<b>259.60 m<sup>2</sup></b>

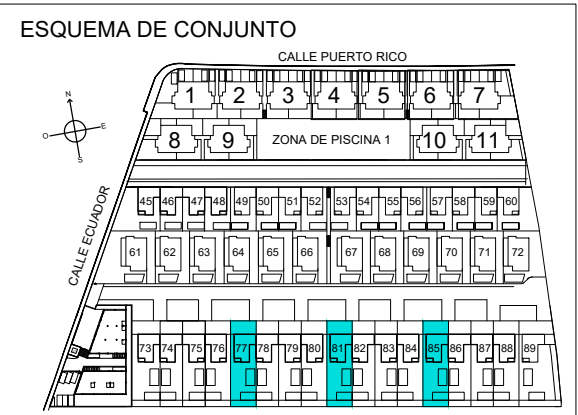SUP. APROX. PISCINA	32.00 m <sup>2</sup>
SUP. APROX. PARCELA	450 m <sup>2</sup>

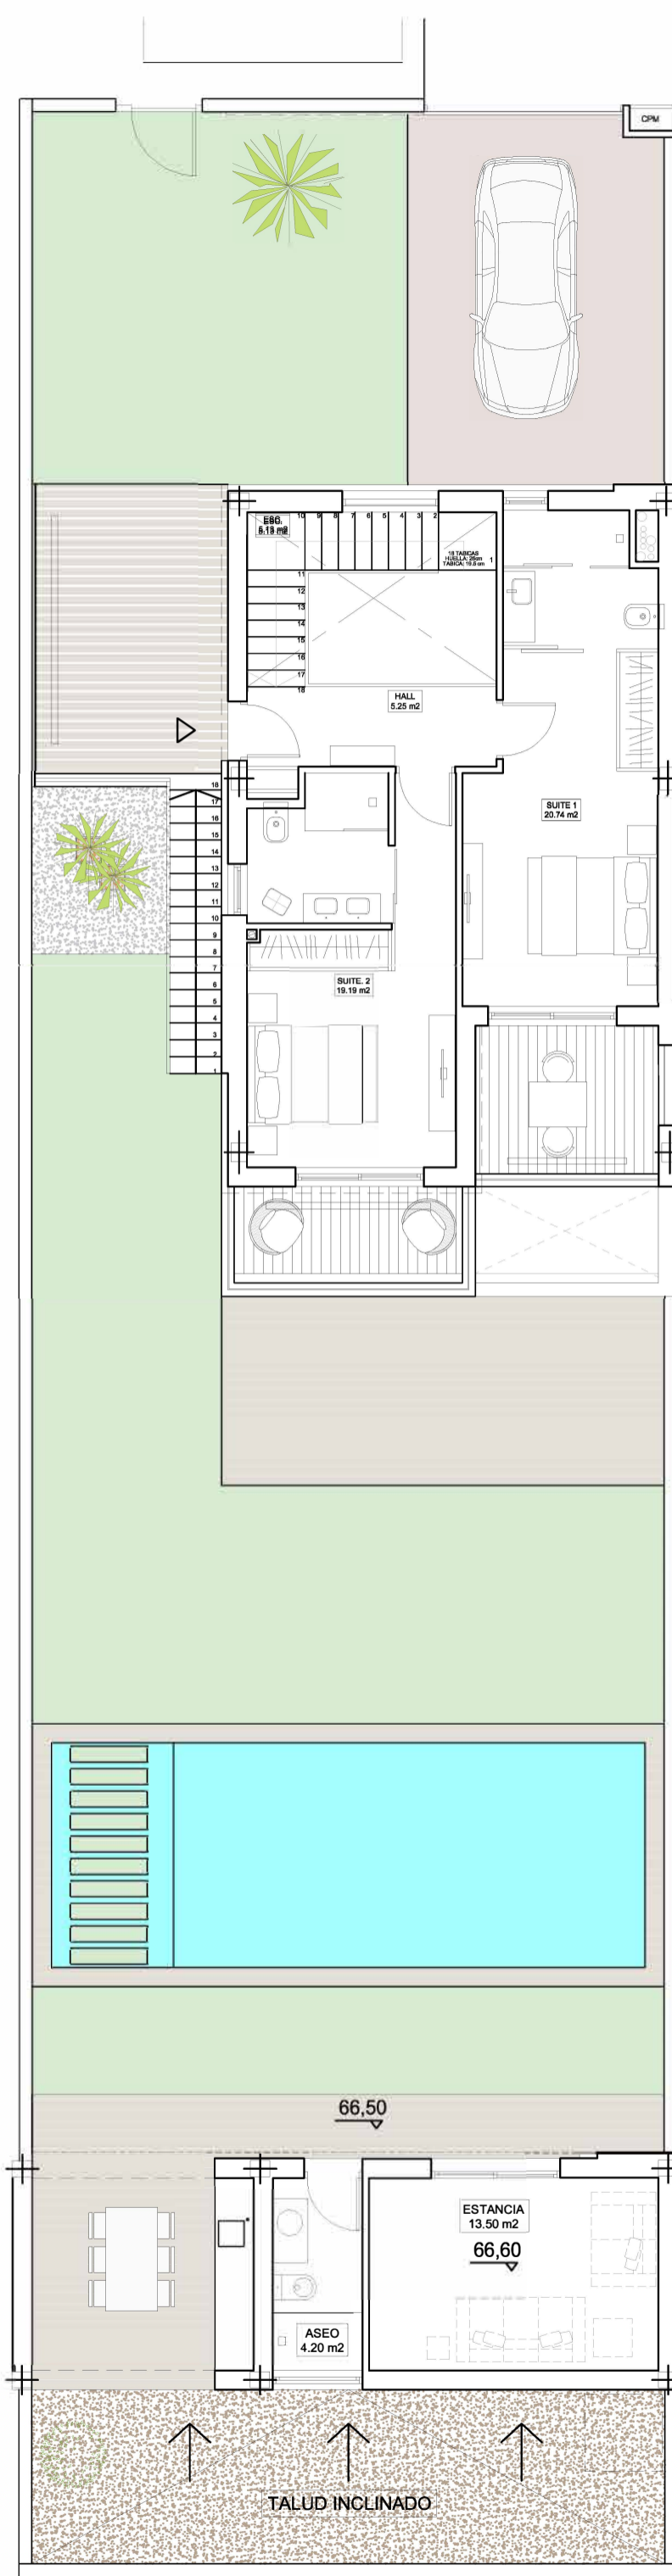

\*\* LAS SUPERFICIES INDICADAS EN EL INTERIOR DE LAS ESTANCIAS SON SUPERFICIES ÚTILES  
COTAS Y SUPERFICIES APROXIMADAS TOMADAS DEL PROYECTO BÁSICO QUE PODRÍAN VERSE LIGERAMENTE ALTERADAS DURANTE LA EJECUCIÓN DE LAS OBRAS



ACABADO DE PAVIMENTOS	
	PAVIMENTO EXTERIOR ACABADO GRAVA, SOBRE SOLERA DE ESPESOR 12 cm
	PAVIMENTO TERRAZA DE PLANTA BAJA SEGÚN LA MEMORIA DE CALIDADES.
	PAVIMENTO EXTERIOR DE HORMIGÓN IMPRESO (DISEÑO DE ACABADO PENDIENTE DE DEFINIR), ESPESOR 15 cm
	PAVIMENTO EXTERIOR DE CÉSPED ARTIFICIAL SOBRE SOLERA DE HORMIGÓN DE 12cm DE ESPESOR

<b>PLANTA ALTA:</b>	
VIVIENDA CERRADA	62.50 m <sup>2</sup>
TERRAZAS DESCUBIERTAS	24.17 m <sup>2</sup>
<b>TOTAL PLANTA ACCESO</b>	<b>86.67 m<sup>2</sup></b>

<b>PLANTA BAJA:</b>	
VIVIENDA CERRADA	74.89 m <sup>2</sup>
TERRAZA SEMICUBIERTA	44.16 m <sup>2</sup>
<b>TOTAL PLANTA TERRAZA</b>	<b>119.05 m<sup>2</sup></b>

<b>ANEXO ZONA PISCINA:</b>	
ANEXO	24.50 m <sup>2</sup>
TERR. DESC. + BARBACOA	21.20 m <sup>2</sup>
<b>TOTAL ANEXO</b>	<b>45.70 m<sup>2</sup></b>


<b>TOTAL</b>	<b>251.42 m<sup>2</sup></b>
--------------	-----------------------------

SUP. APROX. PISCINA	32 m <sup>2</sup>
SUP. APROX. PARCELA	400 m <sup>2</sup>

ESCALA GRÁFICA  
0 1 2 3



**VIVIENDA  
79-83-87**

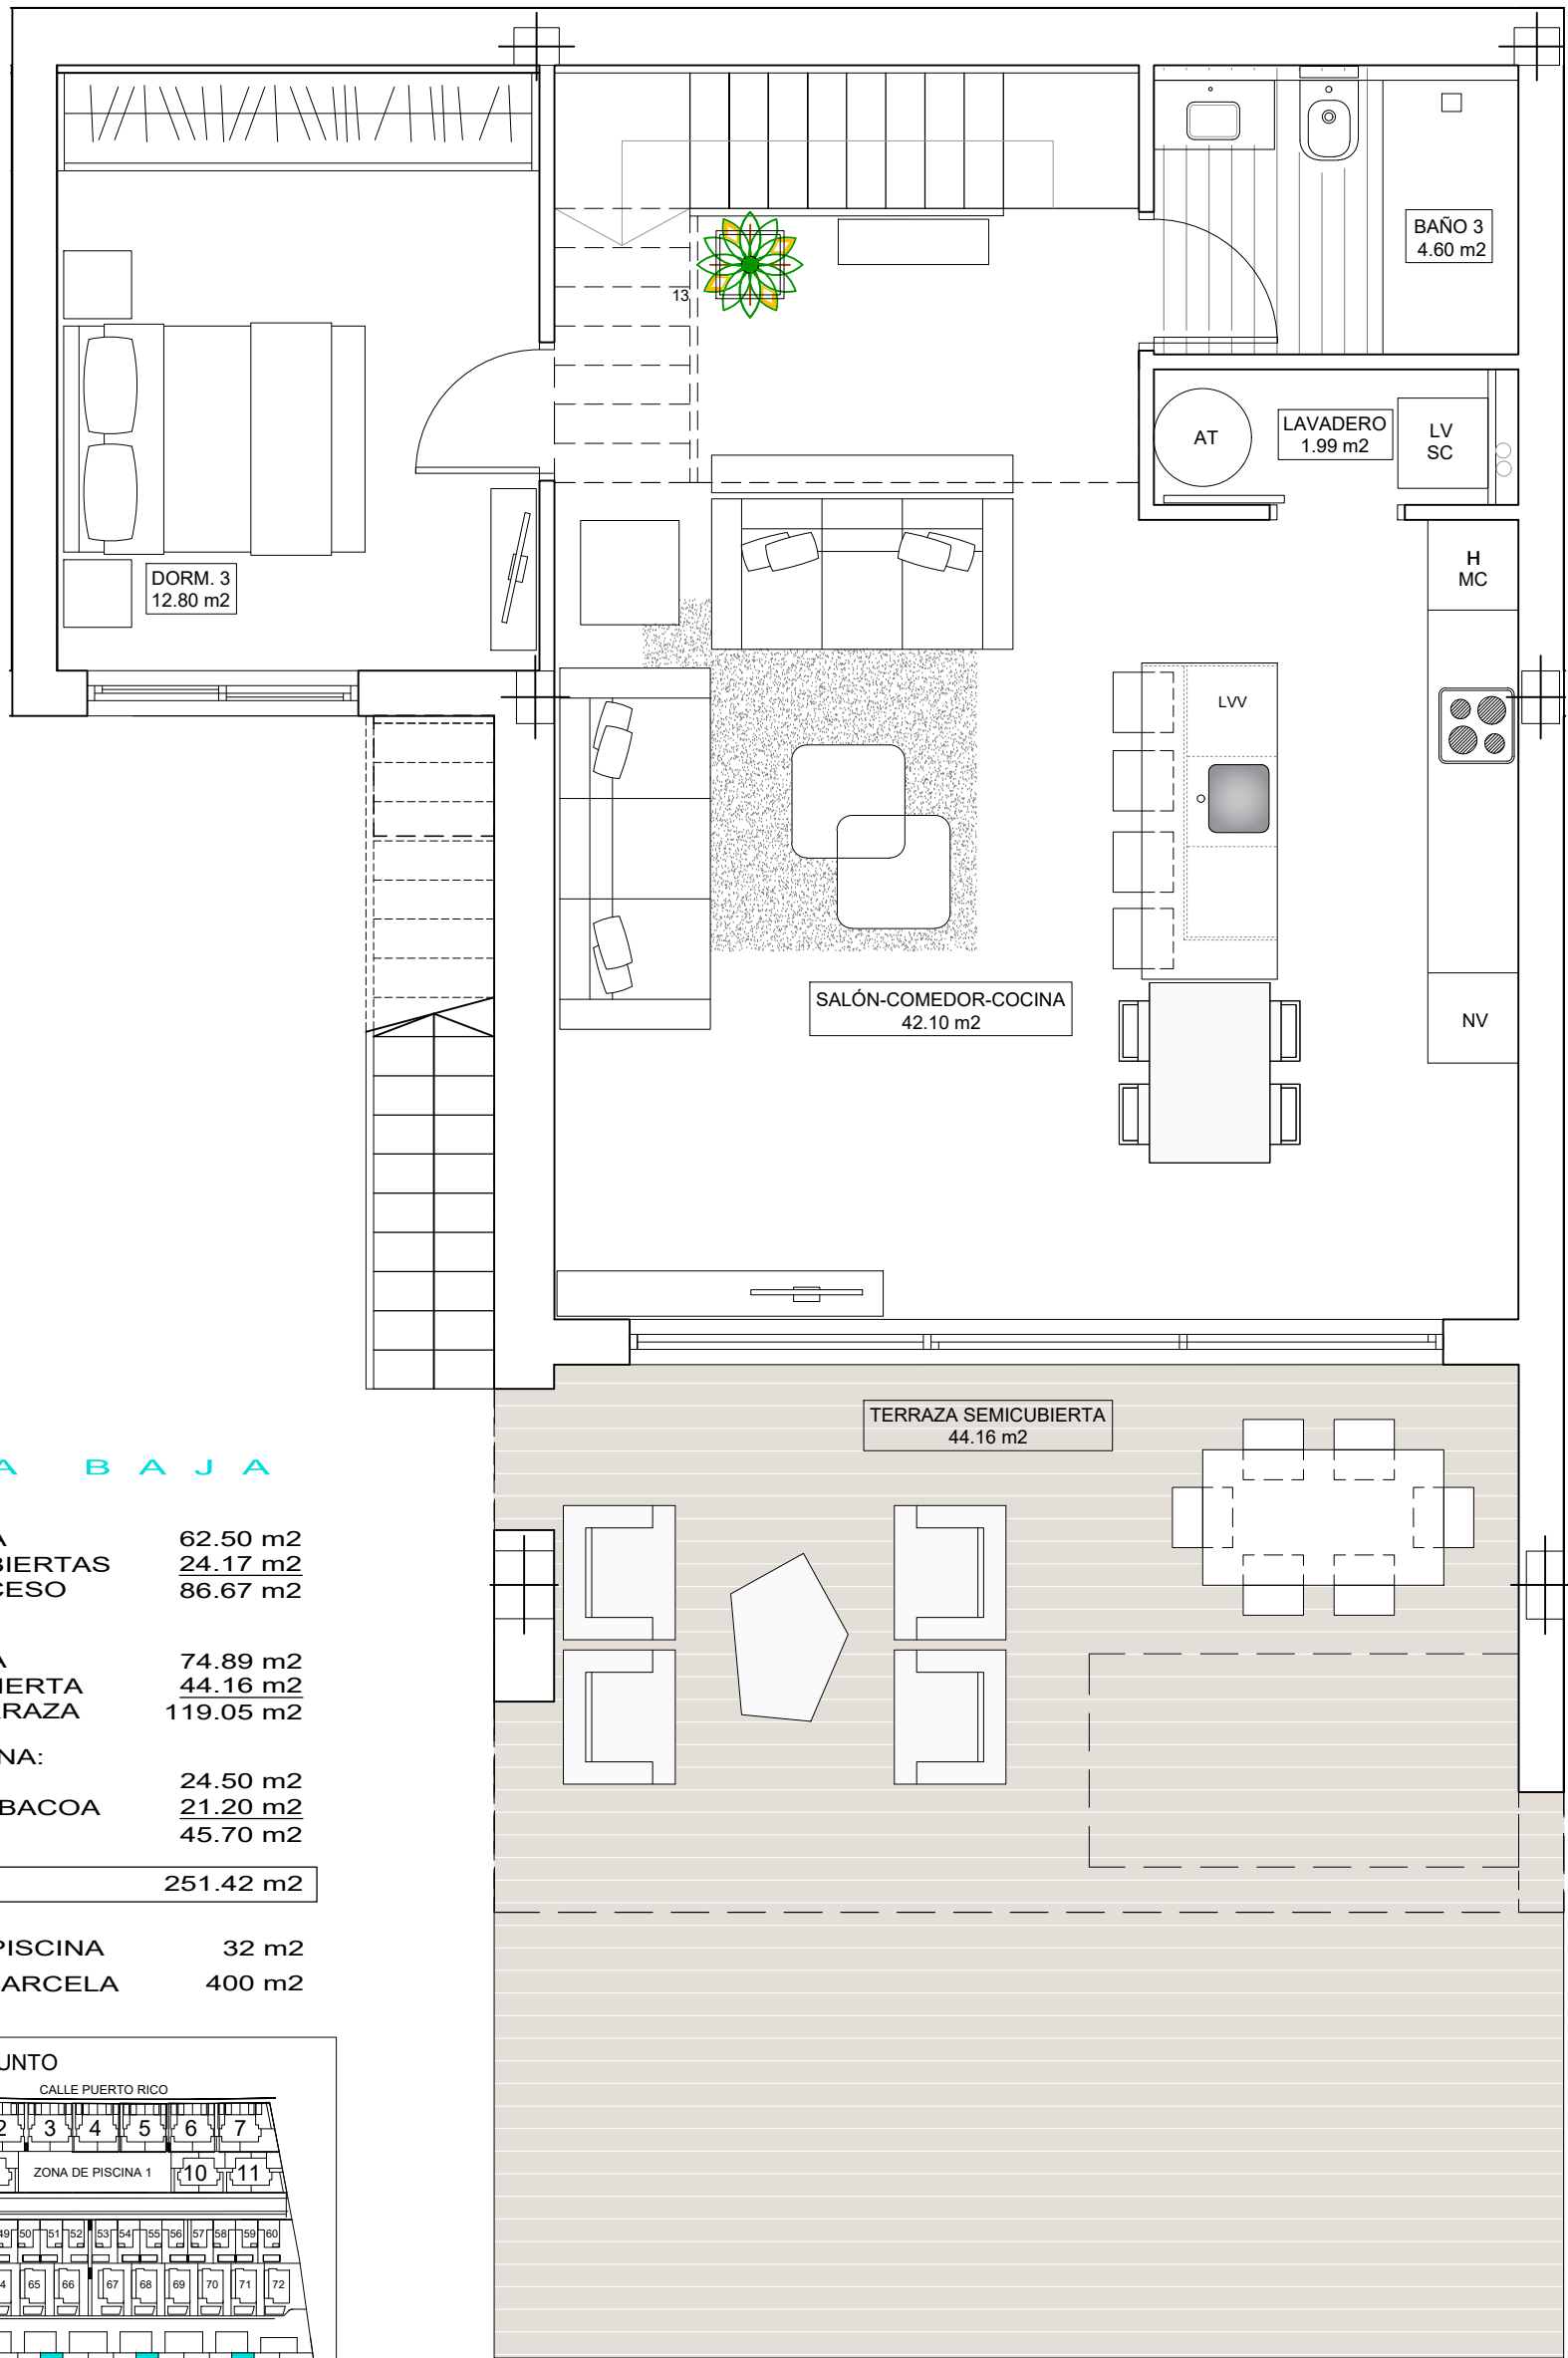

**PLANTA BAJA**


PLANTA ALTA:  
 VIVIENDA CERRADA 62.50 m<sup>2</sup>  
 TERRAZAS DESCUBIERTAS 24.17 m<sup>2</sup>  
 TOTAL PLANTA ACCESO 86.67 m<sup>2</sup>

PLANTA BAJA:  
 VIVIENDA CERRADA 74.89 m<sup>2</sup>  
 TERRAZA SEMICUBIERTA 44.16 m<sup>2</sup>  
 TOTAL PLANTA TERRAZA 119.05 m<sup>2</sup>

ANEXO ZONA PISCINA:  
 ANEXO 24.50 m<sup>2</sup>  
 TERR. DESC. + BARBACOA 21.20 m<sup>2</sup>  
 TOTAL ANEXO 45.70 m<sup>2</sup>


**TOTAL 251.42 m<sup>2</sup>**

SUP. APROX. PISCINA 32 m<sup>2</sup>  
 SUP. APROX. PARCELA 400 m<sup>2</sup>

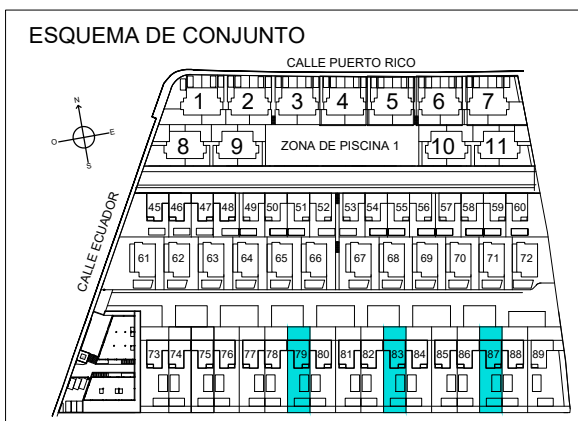

\*\* LAS SUPERFICIES INDICADAS EN EL INTERIOR DE LAS ESTANCIAS SON SUPERFICIES ÚTILES  
 COTAS Y SUPERFICIES APROXIMADAS TOMADAS DEL PROYECTO BÁSICO QUE PODRÍAN VERSE LIGERAMENTE ALTERADAS DURANTE LA EJECUCIÓN DE LAS OBRAS

**VIVIENDA 79-83-87**

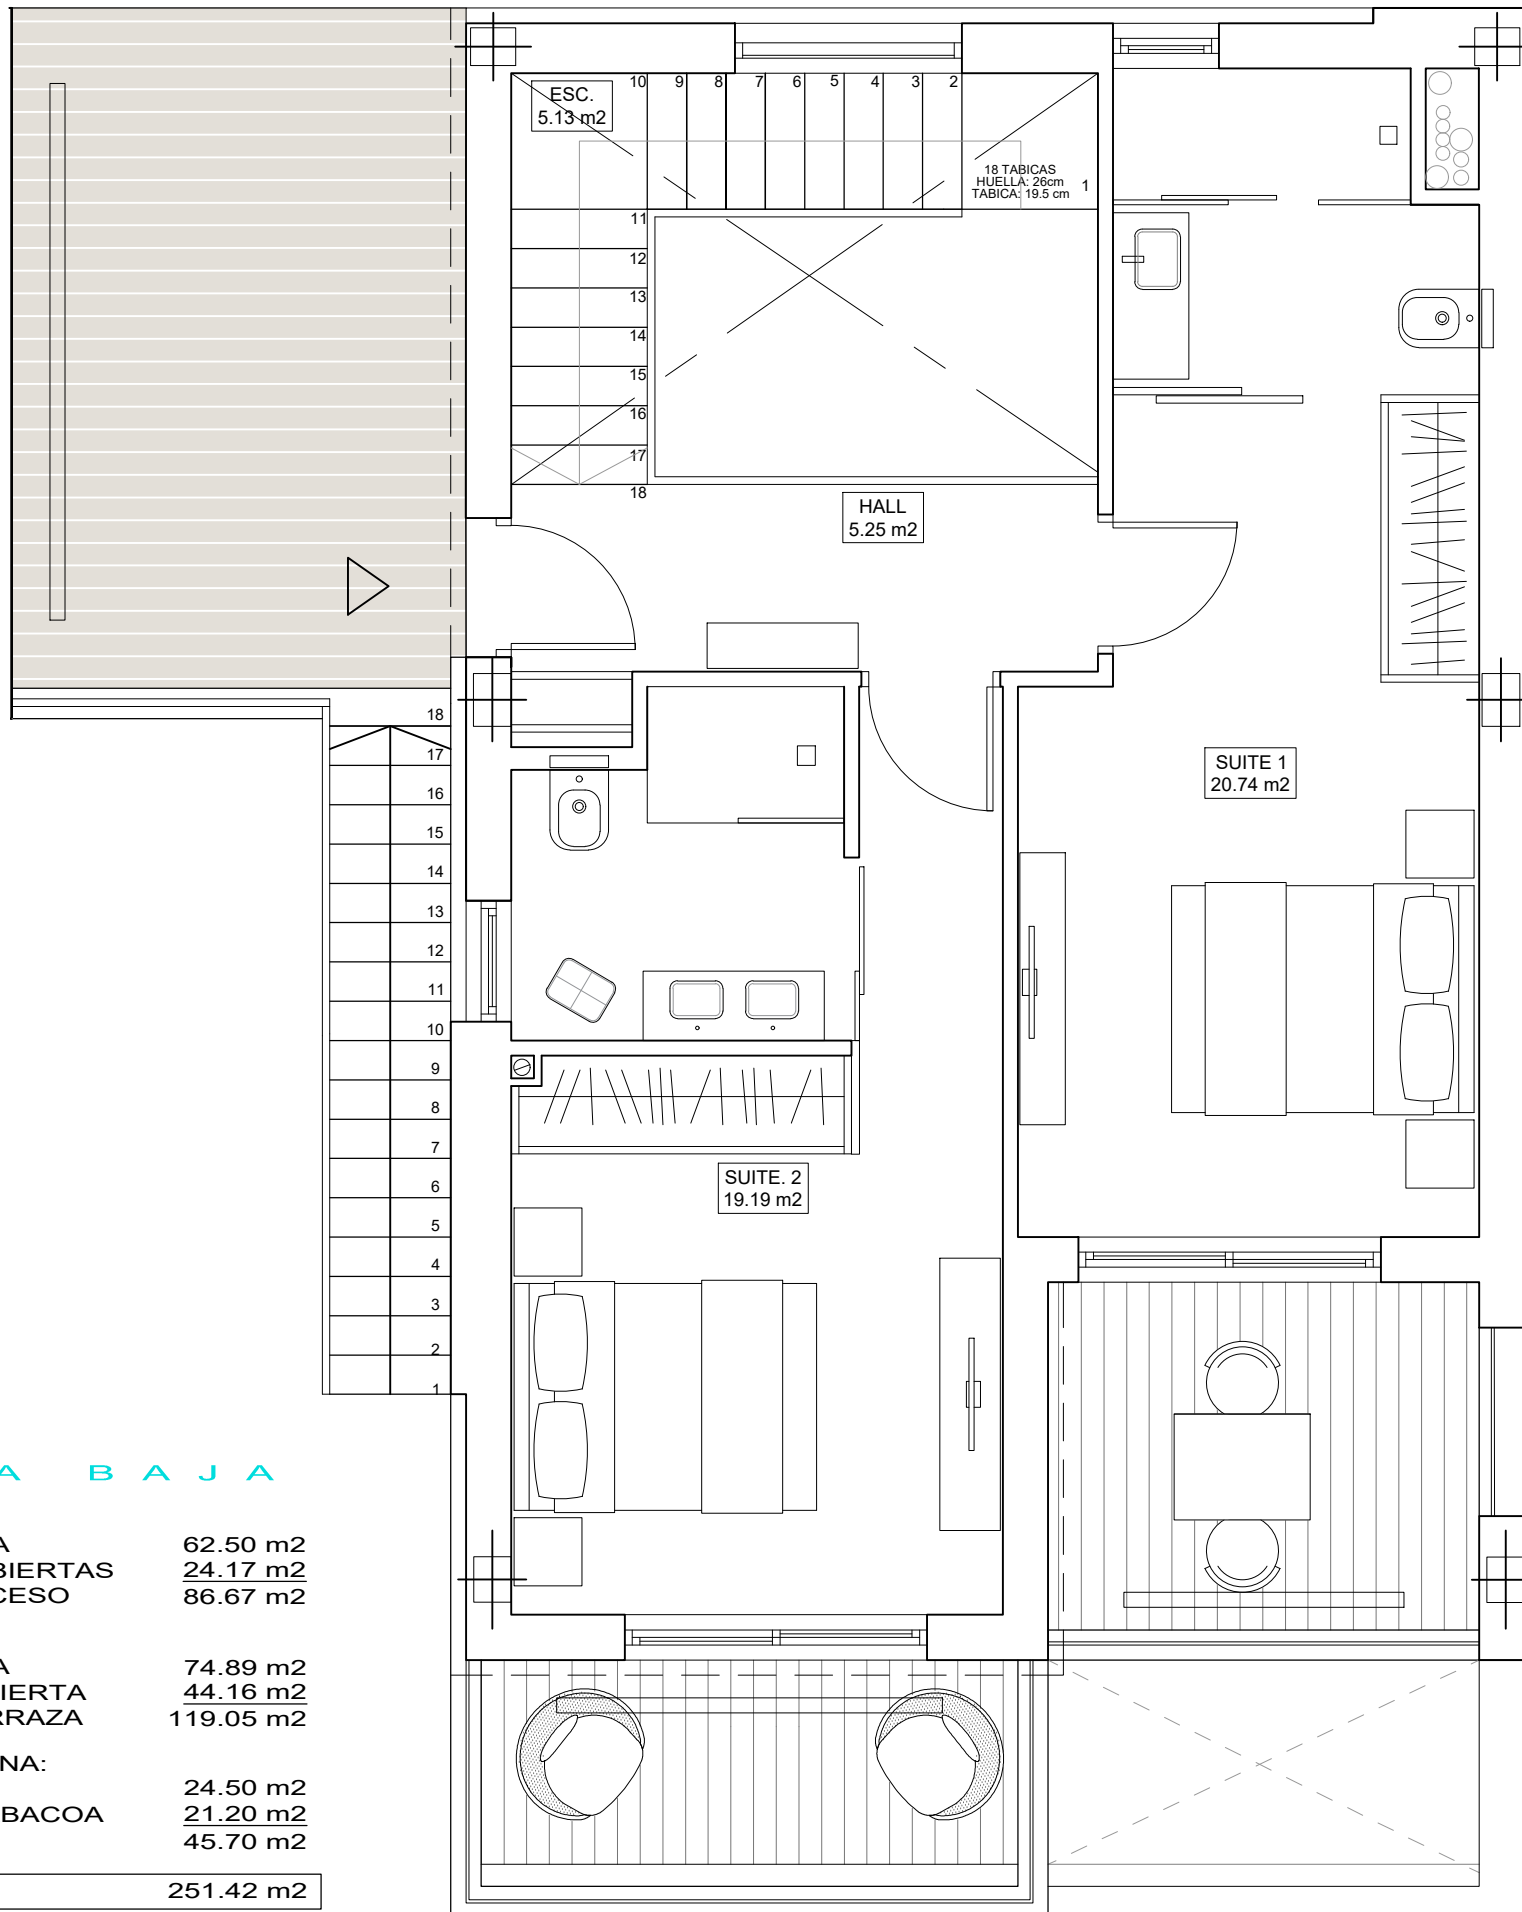

**PLANTA BAJA**


PLANTA ALTA:	
VIVIENDA CERRADA	62.50 m <sup>2</sup>
TERRAZAS DESCUBIERTAS	24.17 m <sup>2</sup>
TOTAL PLANTA ACCESO	86.67 m <sup>2</sup>

PLANTA BAJA:	
VIVIENDA CERRADA	74.89 m <sup>2</sup>
TERRAZA SEMICUBIERTA	44.16 m <sup>2</sup>
TOTAL PLANTA TERRAZA	119.05 m <sup>2</sup>

ANEXO ZONA PISCINA:	
ANEXO	24.50 m <sup>2</sup>
TERR. DESC. + BARBACOA	21.20 m <sup>2</sup>
TOTAL ANEXO	45.70 m <sup>2</sup>

<b>TOTAL</b>	<b>251.42 m<sup>2</sup></b>
--------------	-----------------------------


SUP. APROX. PISCINA	32 m <sup>2</sup>
SUP. APROX. PARCELA	400 m <sup>2</sup>

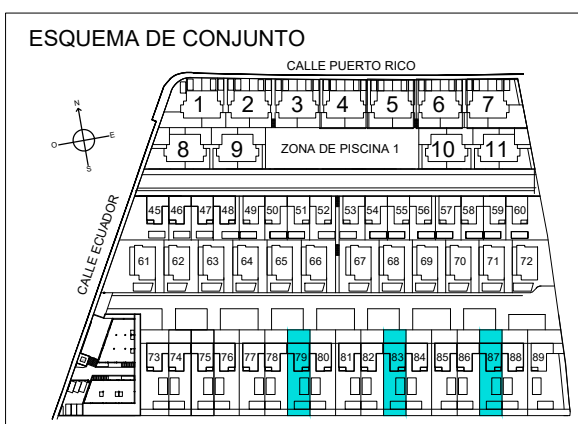


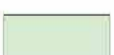



\*\* LAS SUPERFICIES INDICADAS EN EL INTERIOR DE LAS ESTANCIAS SON SUPERFICIES ÚTILES  
COTAS Y SUPERFICIES APROXIMADAS TOMADAS DEL PROYECTO BÁSICO QUE PODRÍAN VERSE LIGERAMENTE ALTERADAS DURANTE LA EJECUCIÓN DE LAS OBRAS

# RESIDENCIAL CAMPANA BAY
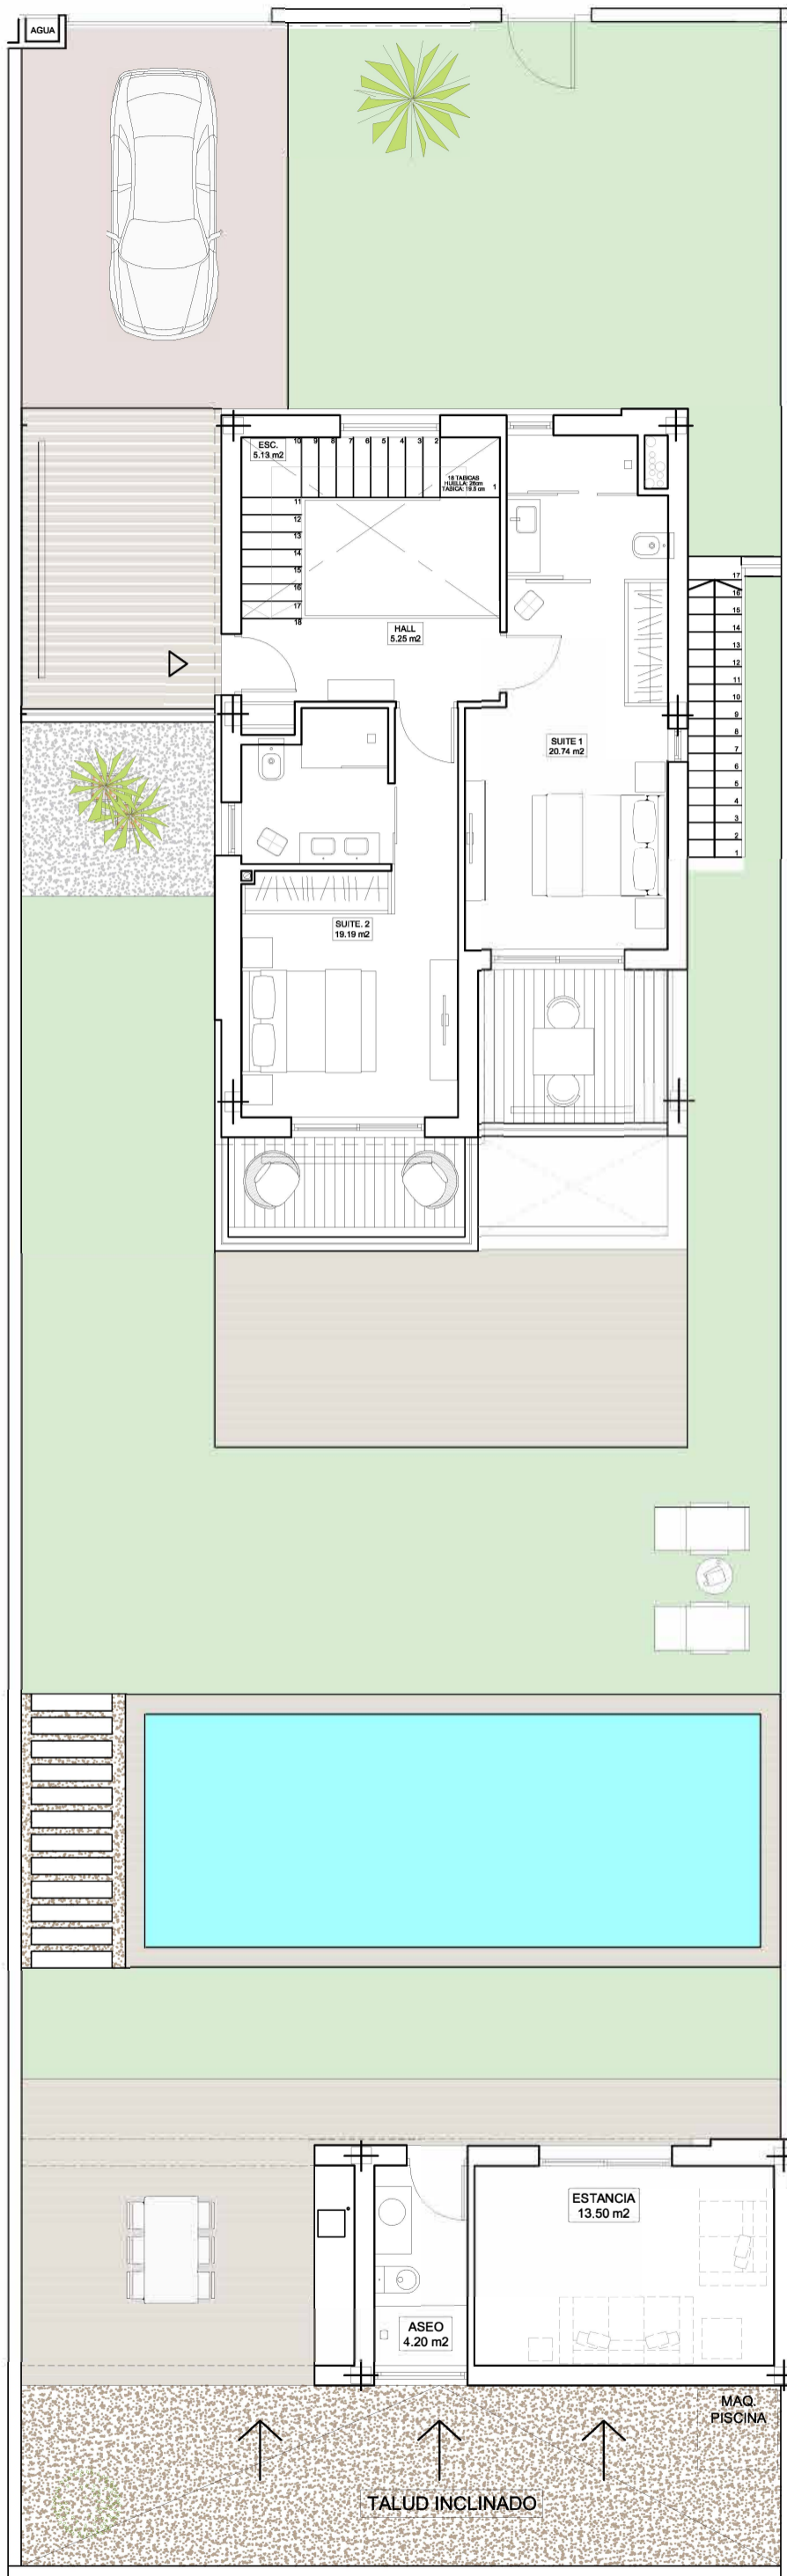
## VIVIENDA 88



ACABADO DE PAVIMENTOS	
	PAVIMENTO EXTERIOR ACABADO GRAVA, SOBRE SOLERA DE ESPESOR 12 cm
	PAVIMENTO TERRAZA DE PLANTA BAJA SEGÚN LA MEMORIA DE CALIDADES.
	PAVIMENTO EXTERIOR DE HORMIGÓN IMPRESO (DISEÑO DE ACABADO PENDIENTE DE DEFINIR), ESPESOR 15 cm
	PAVIMENTO EXTERIOR DE CÉSPED ARTIFICIAL SOBRE SOLERA DE HORMIGÓN DE 12cm DE ESPESOR
	PAVIMENTO EXTERIOR DE CÉSPED ARTIFICIAL SOBRE SOLERA DE HORMIGÓN DE 12cm DE ESPESOR

<b>PLANTA ALTA:</b>	
VIVIENDA CERRADA	62.50 m <sup>2</sup>
TERRAZAS DESCUBIERTAS	24.17 m <sup>2</sup>
<b>TOTAL PLANTA ACCESO</b>	<b>86.67 m<sup>2</sup></b>

<b>PLANTA BAJA:</b>	
VIVIENDA CERRADA	75.61 m <sup>2</sup>
TERRAZA SEMICUBIERTA	44.50 m <sup>2</sup>
<b>TOTAL PLANTA TERRAZA</b>	<b>120.11 m<sup>2</sup></b>

<b>ANEXO ZONA PISCINA:</b>	
ANEXO	24.50 m <sup>2</sup>
TERR. DESC. + BARBACOA	28.32 m <sup>2</sup>
<b>TOTAL ANEXO</b>	<b>52.82 m<sup>2</sup></b>


<b>TOTAL</b>	<b>259.60 m<sup>2</sup></b>
--------------	-----------------------------

SUP. APROX. PISCINA	32.00 m <sup>2</sup>
SUP. APROX. PARCELA	450 m <sup>2</sup>

ESCALA GRÁFICA  
0 1 2 3



**VIVIENDA  
80-84-88**

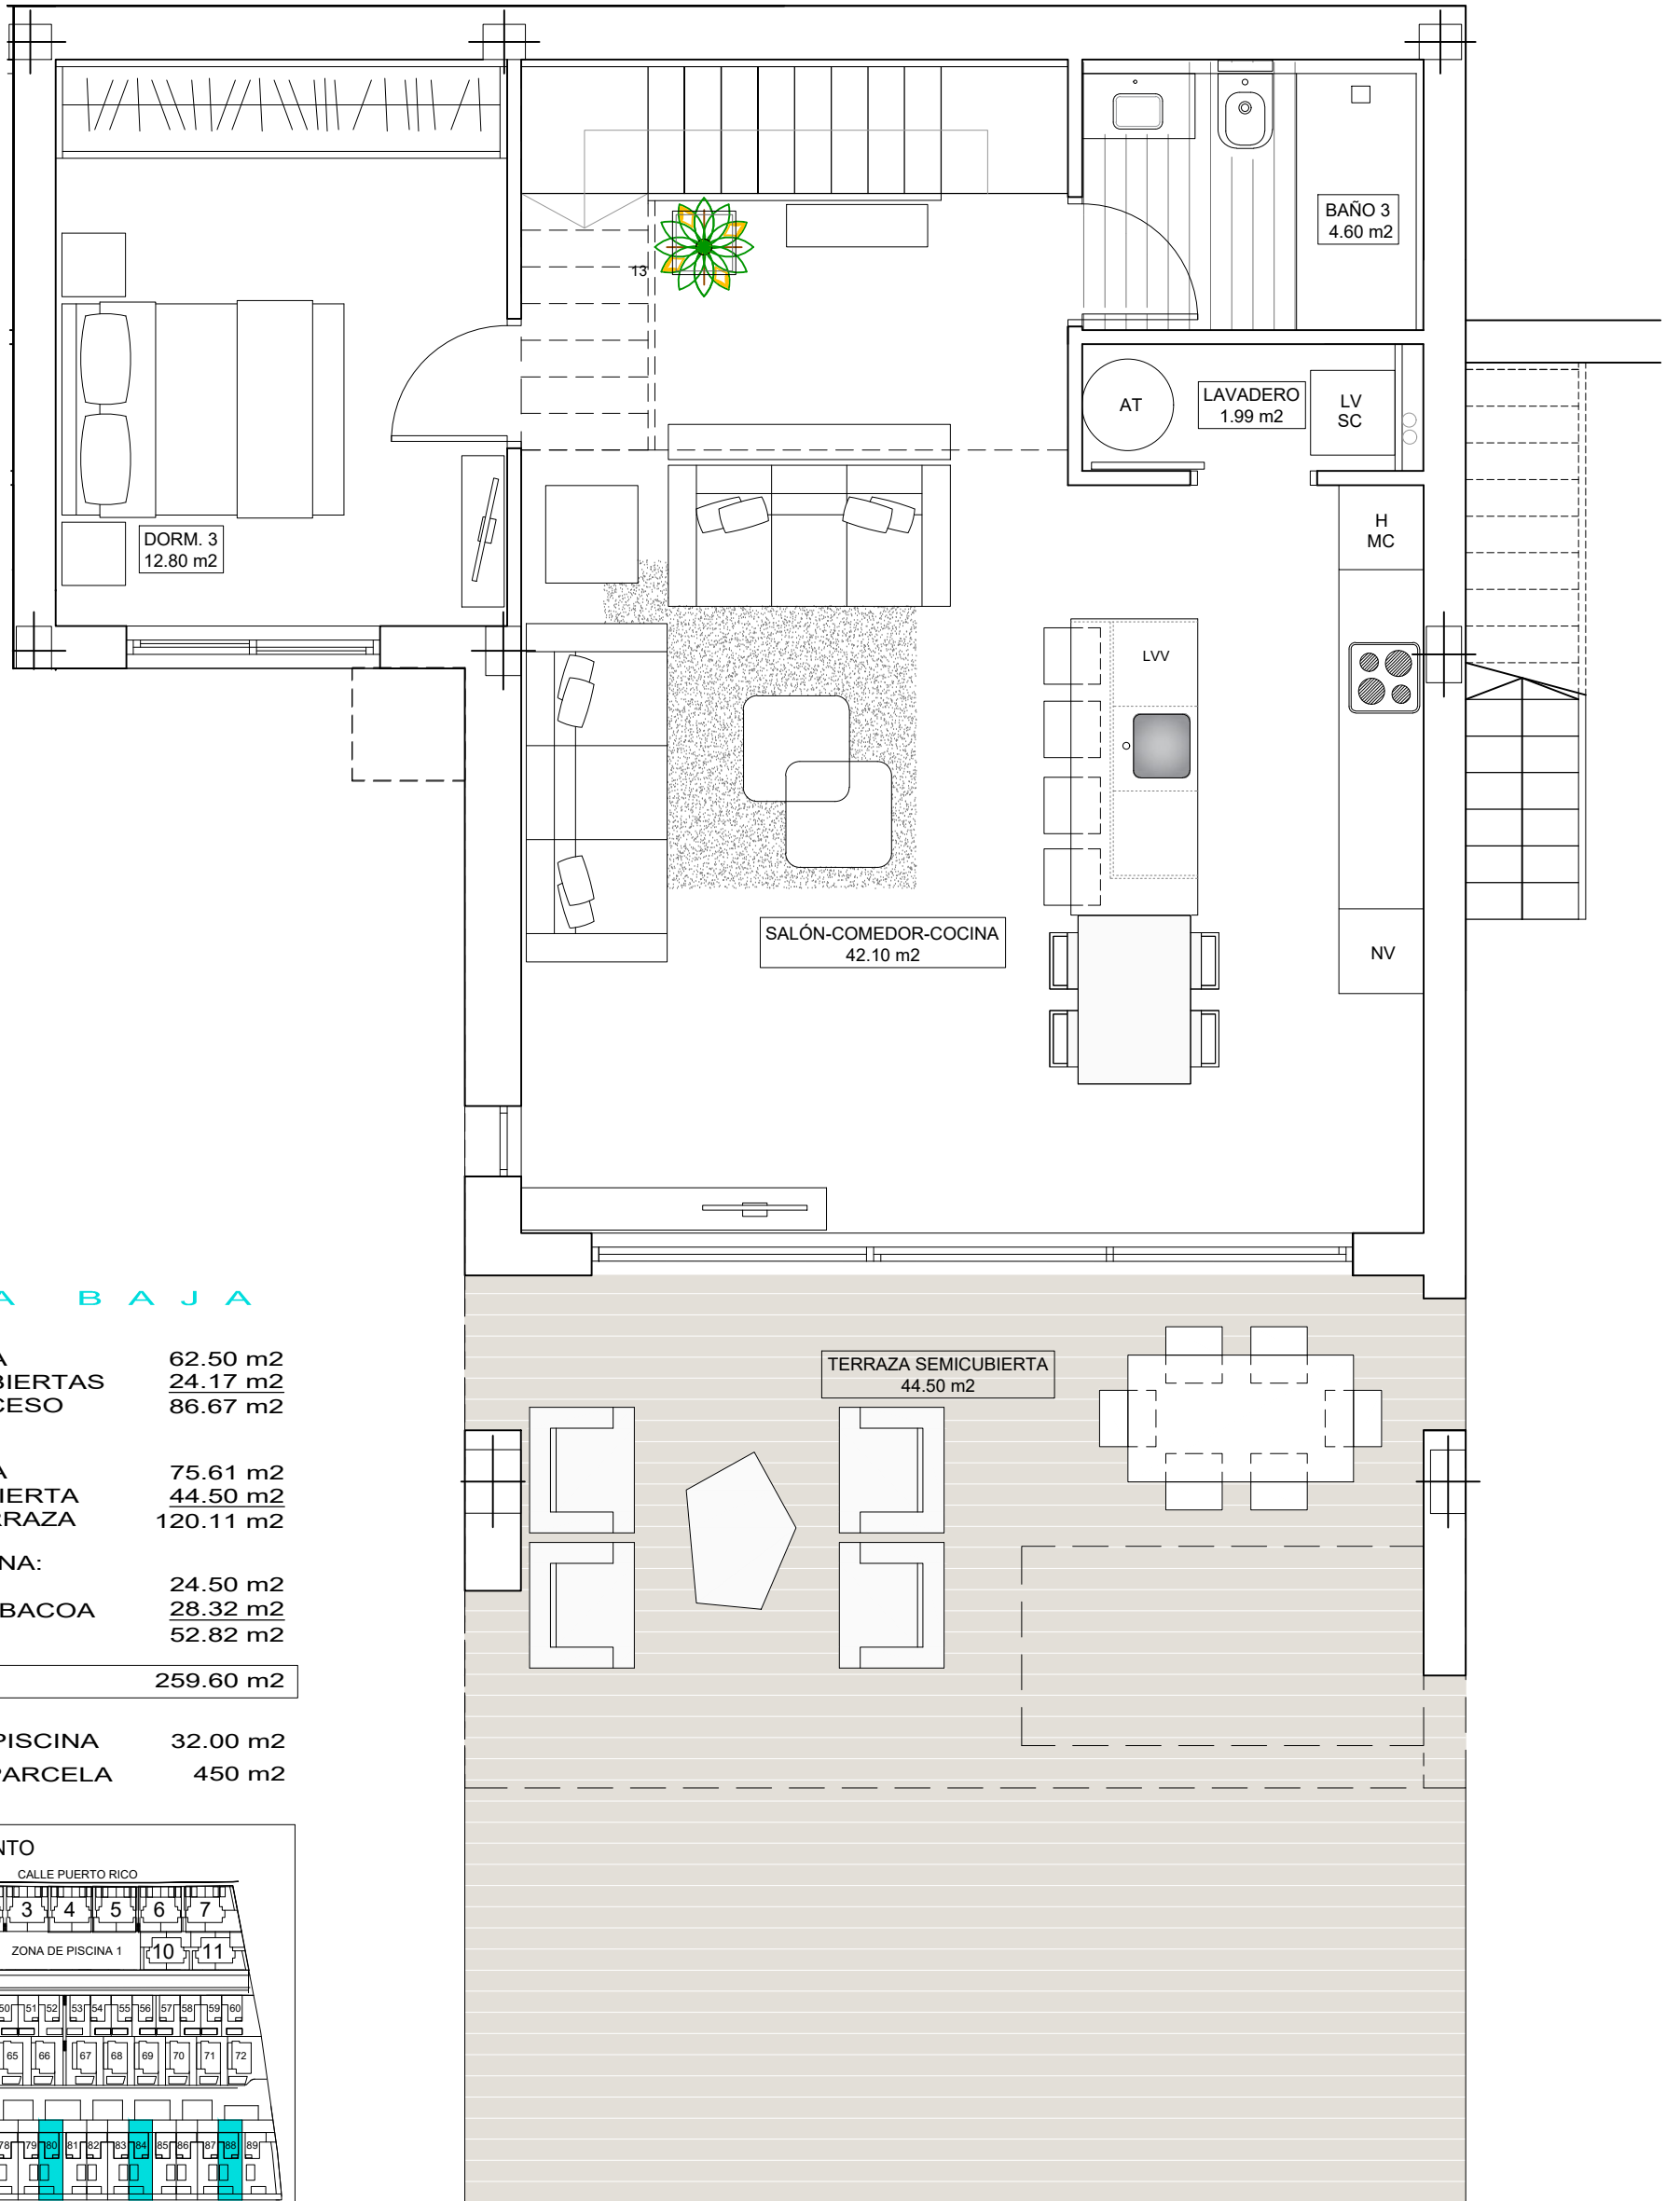

**PLANTA BAJA**

<b>PLANTA ALTA:</b>	
VIVIENDA CERRADA	62.50 m <sup>2</sup>
TERRAZAS DESCUBIERTAS	24.17 m <sup>2</sup>
TOTAL PLANTA ACCESO	86.67 m <sup>2</sup>


<b>PLANTA BAJA:</b>	
VIVIENDA CERRADA	75.61 m <sup>2</sup>
TERRAZA SEMICUBIERTA	44.50 m <sup>2</sup>
TOTAL PLANTA TERRAZA	120.11 m <sup>2</sup>

<b>ANEXO ZONA PISCINA:</b>	
ANEXO	24.50 m <sup>2</sup>
TERR. DESC. + BARBACOA	28.32 m <sup>2</sup>
TOTAL ANEXO	52.82 m <sup>2</sup>

<b>TOTAL</b>	<b>259.60 m<sup>2</sup></b>
--------------	-----------------------------

SUP. APROX. PISCINA	32.00 m <sup>2</sup>
SUP. APROX. PARCELA	450 m <sup>2</sup>

**ESQUEMA DE CONJUNTO**

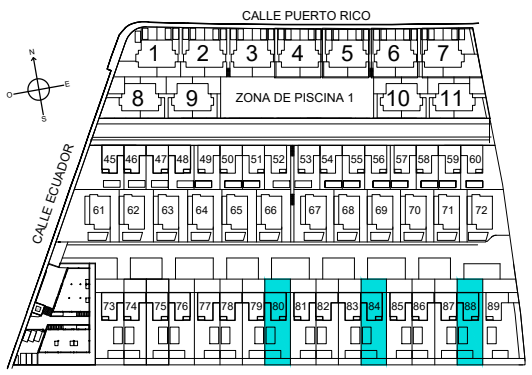


**ESCALA GRÁFICA**



\*\* LAS SUPERFICIES INDICADAS EN EL INTERIOR DE LAS ESTANCIAS SON SUPERFICIES ÚTILES  
COTAS Y SUPERFICIES APROXIMADAS TOMADAS DEL PROYECTO BÁSICO QUE PODRÍAN VERSE LIGERAMENTE ALTERADAS DURANTE LA EJECUCIÓN DE LAS OBRAS



**VIVIENDA 80-84-88**

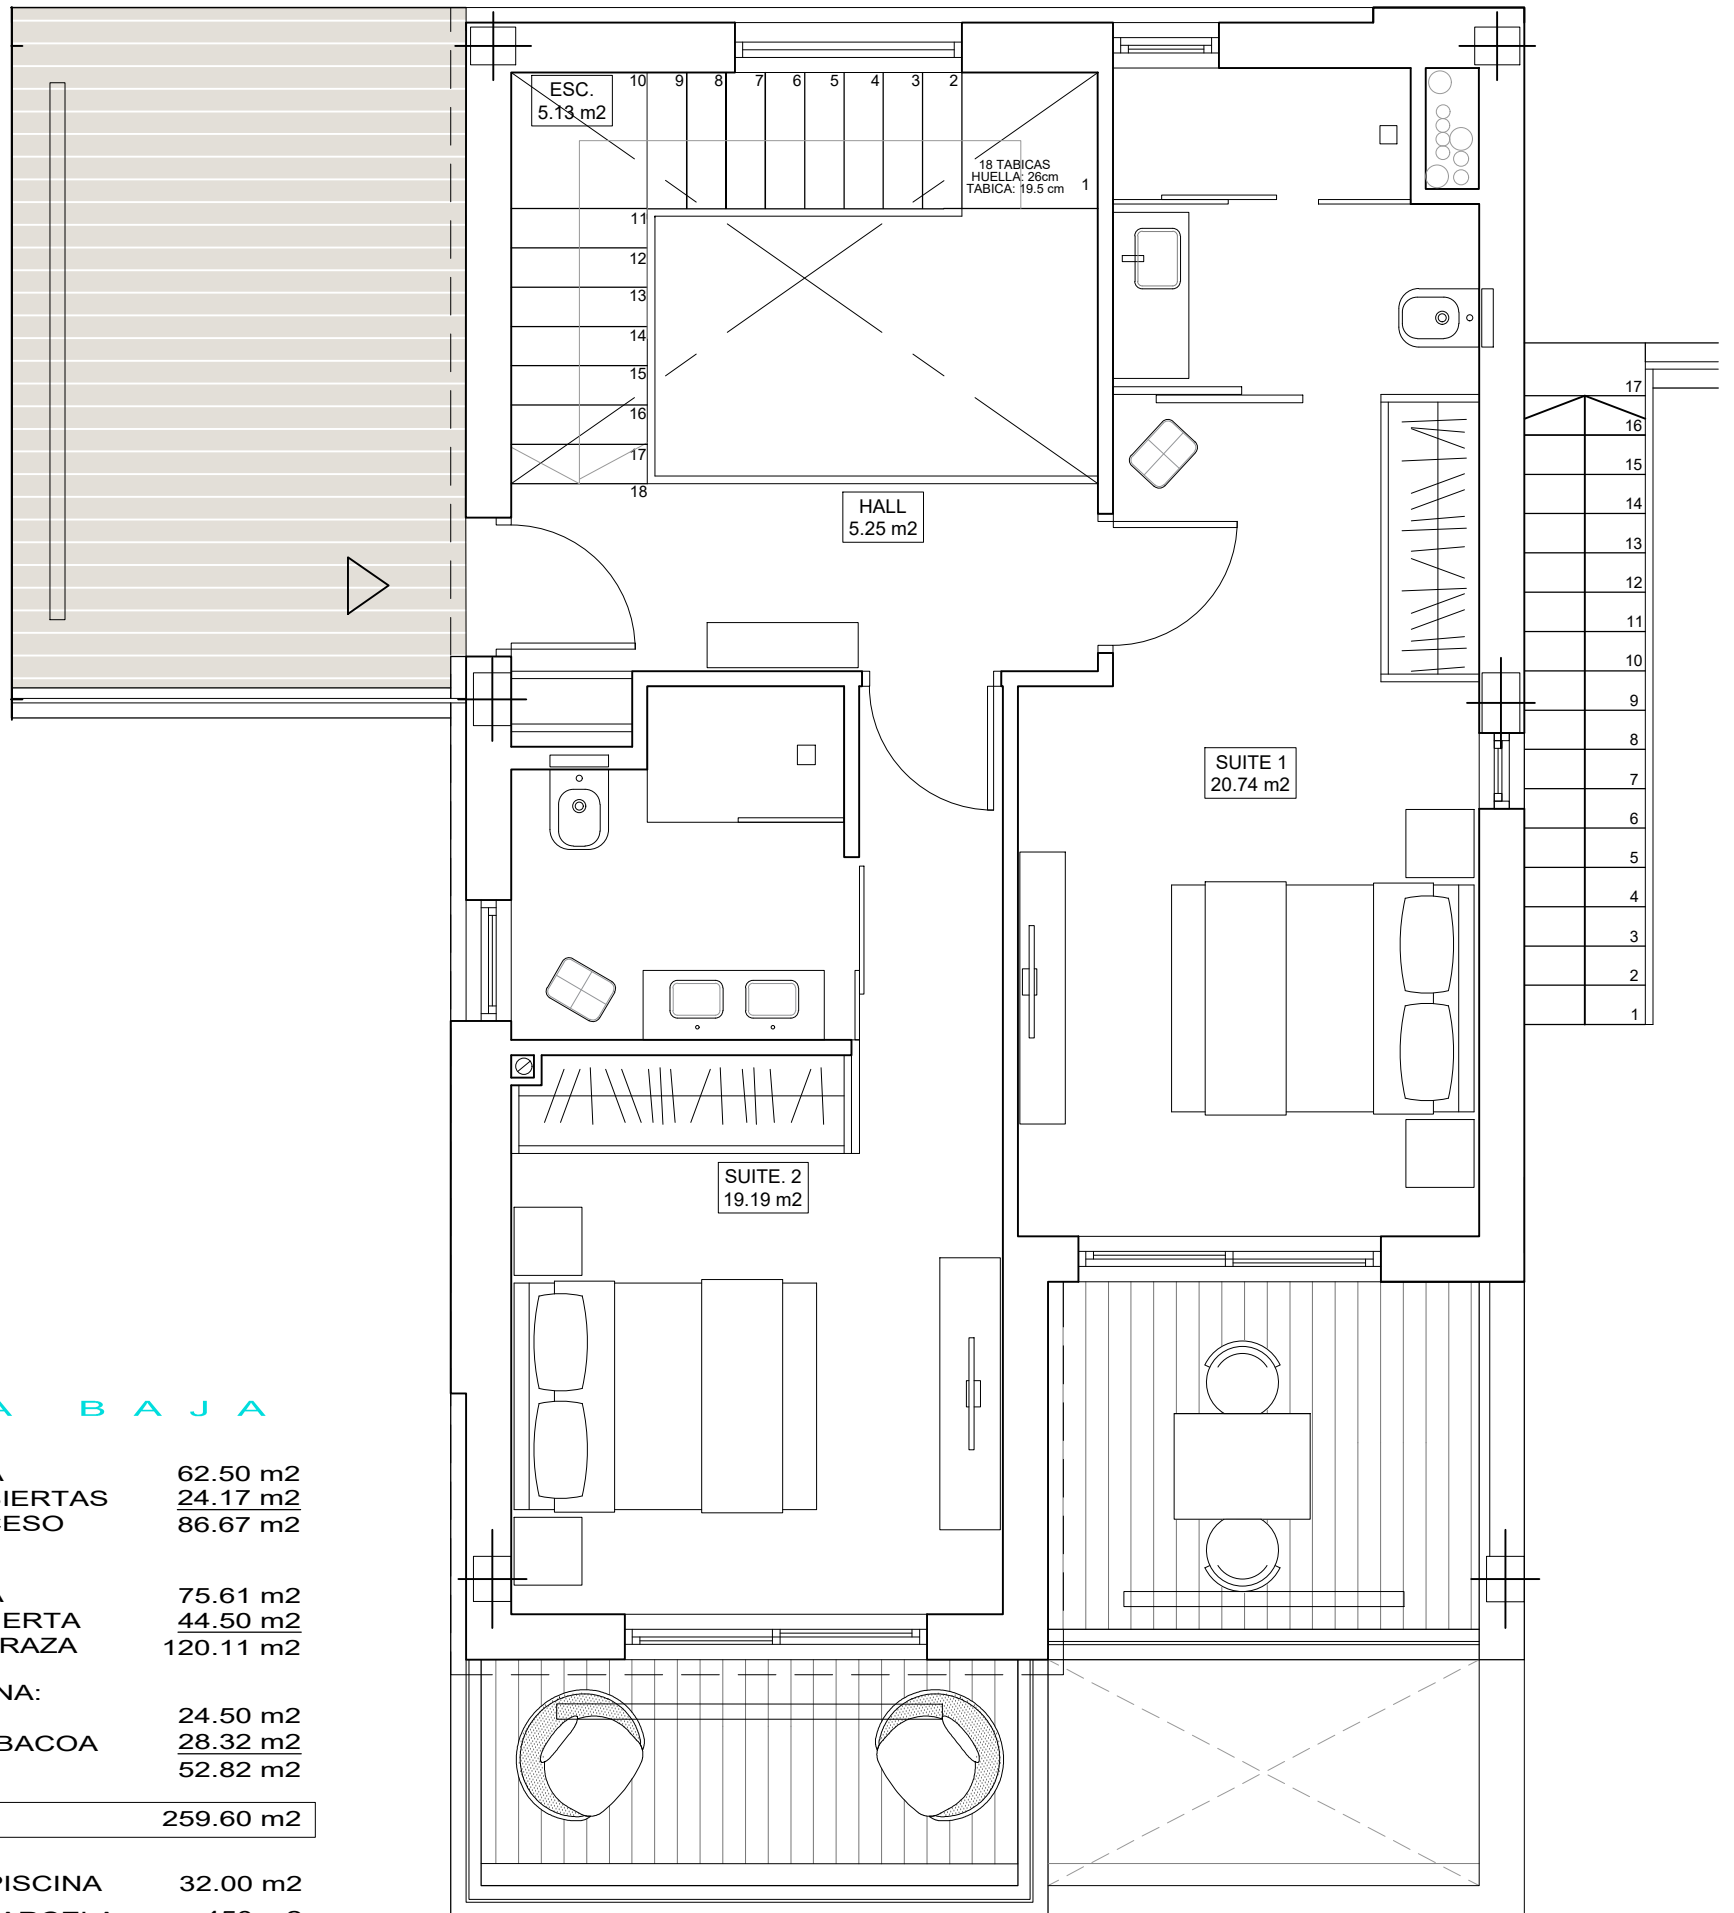

**PLANTA BAJA**


<b>PLANTA ALTA:</b>	
VIVIENDA CERRADA	62.50 m2
TERRAZAS DESCUBIERTAS	24.17 m2
TOTAL PLANTA ACCESO	86.67 m2

<b>PLANTA BAJA:</b>	
VIVIENDA CERRADA	75.61 m2
TERRAZA SEMICUBIERTA	44.50 m2
TOTAL PLANTA TERRAZA	120.11 m2

<b>ANEXO ZONA PISCINA:</b>	
ANEXO	24.50 m2
TERR. DESC. + BARBACOA	28.32 m2
TOTAL ANEXO	52.82 m2

<b>TOTAL</b>	<b>259.60 m2</b>
--------------	------------------

SUP. APROX. PISCINA	32.00 m2
SUP. APROX. PARCELA	450 m2

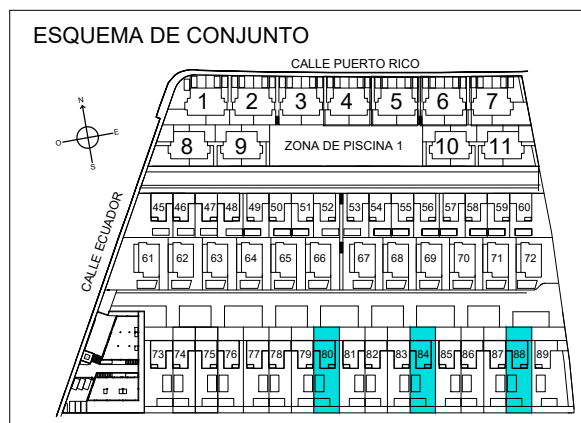

\*\* LAS SUPERFICIES INDICADAS EN EL INTERIOR DE LAS ESTANCIAS SON SUPERFICIES ÚTILES  
COTAS Y SUPERFICIES APROXIMADAS TOMADAS DEL PROYECTO BÁSICO QUE PODRÍAN VERSE LIGERAMENTE ALTERADAS DURANTE LA EJECUCIÓN DE LAS OBRAS