

AREA beach III "el Raso"

EXCLUSIVE HOMES - PERSONALIZED ATTENTION



1ª FASE AREAbeach III el Raso

	Nº	V/R	AB	Tipo	JARDÍN	SOLARIUM	Nº P.GARAJE	BAÑOS	HABITACIONES	PRECIO	PORCHE	TERRAZA	VIVIENDA	ENTREGA
FASE PRIMERA AREAbeach III el Raso	1	V	ABIII	PB	103,93 m2.		1-137-138-T1	2	2	VENDIDA	26,74 m2.		81,39 m2.	jul-24
	2	V	ABIII	1			2-T2	2	2	VENDIDA	21,96 m2.		88,95 m2.	jul-24
	3	V	ABIII	2			3-T3	2	2	279.000,00 €	21,96 m2.		88,95 m2.	jul-24
	4	V	ABIII	3			4-T4	2	2	VENDIDA	21,96 m2.		88,95 m2.	jul-24
	5	V	ABIII	4		95,32 m2.	10-T10+TA	2	2	VENDIDA	8,07 m2.	19,25 m2.	95,10 m2.	jul-24
	6	V	ABIII	PB	24,84 m2.		6-139-T6	2	2	VENDIDA	18,84 m2.		78,38 m2.	jul-24
	7	V	ABIII	1			7-T7	2	2	VENDIDA	19,69 m2.		77,88 m2.	jul-24
	8	V	ABIII	2			114-T114	2	2	VENDIDA			77,88 m2.	jul-24
	9	V	ABIII	3			9-T9	2	2	VENDIDA			77,88 m2.	jul-24
	10	V	ABIII	4		86,30 m2.	5-T5	2	2	VENDIDA			77,88 m2.	jul-24
	11	V	ABIII	PB	24,46 m2.		11-140-T11	2	2	VENDIDA			77,88 m2.	jul-24
	12	V	ABIII	1			12-T12	2	2	VENDIDA			77,88 m2.	jul-24
	13	V	ABIII	2			13-T13-TG	2	2	VENDIDA			77,88 m2.	jul-24
	14	V	ABIII	3			14-T14	2	2	VENDIDA			77,88 m2.	jul-24
	15	V	ABIII	4		73,83 m2.	8-T8	2	2	VENDIDA			77,88 m2.	jul-24
	16	V	ABIII	PB	24,55 m2.		15-141-T15	2	2	VENDIDA			77,88 m2.	jul-24
	17	V	ABIII	1			17-T17	2	2	VENDIDA			77,88 m2.	jul-24
	18	V	ABIII	2			16-T16	2	2	VENDIDA			77,88 m2.	jul-24
	19	V	ABIII	3			19-T19	2	2	VENDIDA			77,88 m2.	jul-24
	20	V	ABIII	4		73,49 m2.	20-T20	2	2	VENDIDA			77,88 m2.	jul-24
	21	V	ABIII	PB	26,12 m2.		21-142-143-T21	2	2	VENDIDA			77,88 m2.	jul-24
	22	V	ABIII	1			22-T22	2	2	VENDIDA			77,88 m2.	jul-24
	23	V	ABIII	2			23-T23	2	2	VENDIDA			77,88 m2.	jul-24
	24	V	ABIII	3			24-T24	2	2	VENDIDA			77,88 m2.	jul-24
	25	V	ABIII	4		92,98 m2.	25-T25	2	2	VENDIDA			77,88 m2.	jul-24
	26	V	ABIII	PB	36,16 m2.		26-144-145-T26	2	2	VENDIDA			77,88 m2.	jul-24
	27	V	ABIII	1			27-T27	2	2	VENDIDA			77,88 m2.	jul-24
	28	V	ABIII	2			28-T28	2	2	VENDIDA			77,88 m2.	jul-24
	29	V	ABIII	3			29-T29	2	2	VENDIDA			77,88 m2.	jul-24
	30	V	ABIII	4		90,41 m2.	30-T30	2	3	VENDIDA			77,88 m2.	jul-24
	31	V	ABIII	PB	130,66 m2.		31-147-T31	2	2	VENDIDA			77,88 m2.	SHOW HOUSE
	32	V	ABIII	1			32-T32	2	2	VENDIDA			77,88 m2.	jul-24
	33	V	ABIII	2			33-T33	2	2	VENDIDA			80,11 m2.	jul-24
	34	V	ABIII	3			34-T34	2	2	VENDIDA		20,09 m2.	80,11 m2.	jul-24
	35	V	ABIII	4		74,43 m2.	35-T35	2	2	VENDIDA		12,28 m2.	79,13 m2.	SHOW HOUSE

* La presente disponibilidad anula todas las anteriores. / * This availability invalidates all previous. / Trasteros Disponibles para adquirir por separado/ Storage rooms Available for purchase separately.


* V=VENDIDA / R=RESERVADA / P=PILOTO

28/10/2024

AREAbeach III "el Raso"




EXCLUSIVE HOMES - PERSONALIZED ATTENTION

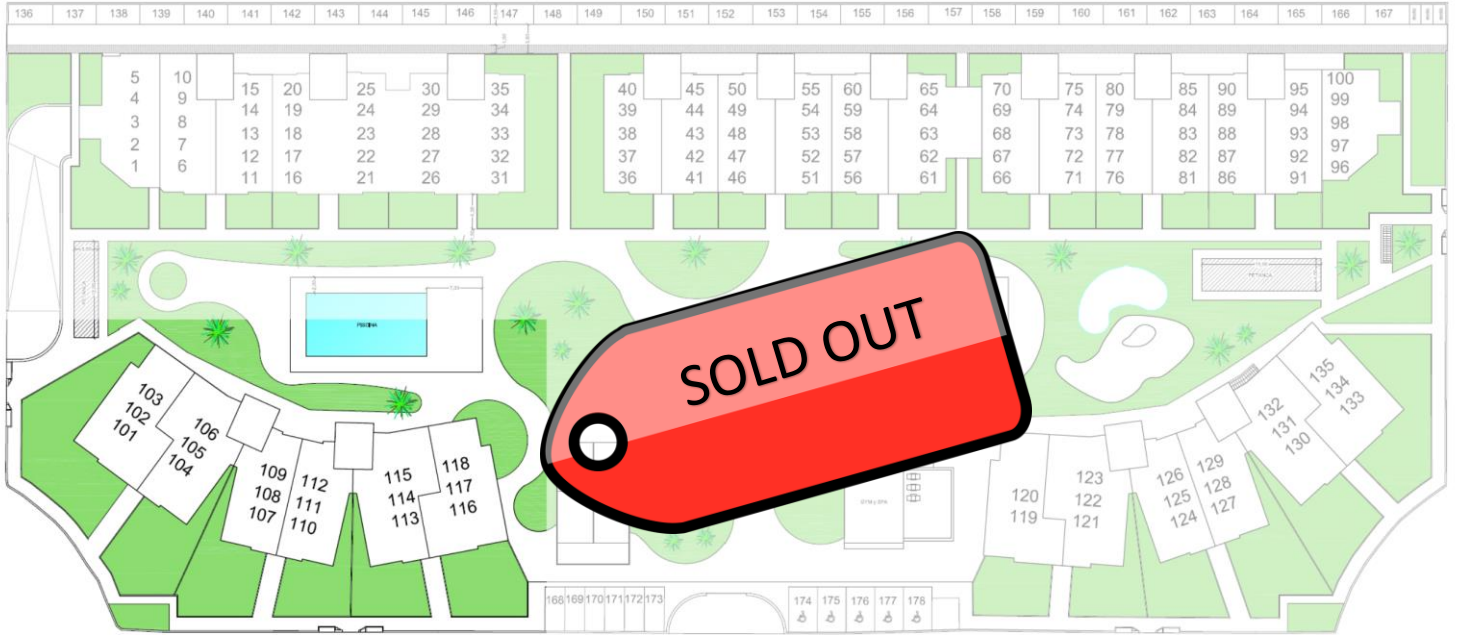

2ª FASE AREAbeach III el Raso

	Nº	V/R	AB	Tipo	JARDÍN	SOLARIUM	Nº P.GARAJE	BAÑOS	HABITACIONES	PRECIO	PORCHE	ENTREGA
FASE SEGUNDA AREAbeach III el Raso	101	V	ABIII	PB						VENDIDA		
	102	V	ABIII	1						VENDIDA		
	103	V	ABIII	2						VENDIDA		
	104	V	ABIII	PB						VENDIDA		
	105	V	ABIII	1						VENDIDA		
	106	V	ABIII	2						VENDIDA		
	107	V	ABIII	PB						VENDIDA		
	108	V	ABIII	1						VENDIDA		
	109	V	ABIII	2						VENDIDA		
	110	V	ABIII	PB						VENDIDA		
	111	V	ABIII	1						VENDIDA		
	112	V	ABIII	2						VENDIDA		
	113	V	ABIII	PB						VENDIDA		
	114	V	ABIII	1						VENDIDA		
	115	V	ABIII	2						VENDIDA		
	116	V	ABIII	PB						VENDIDA		
	117	V	ABIII	1						VENDIDA		
	118	V	ABIII	2						VENDIDA		

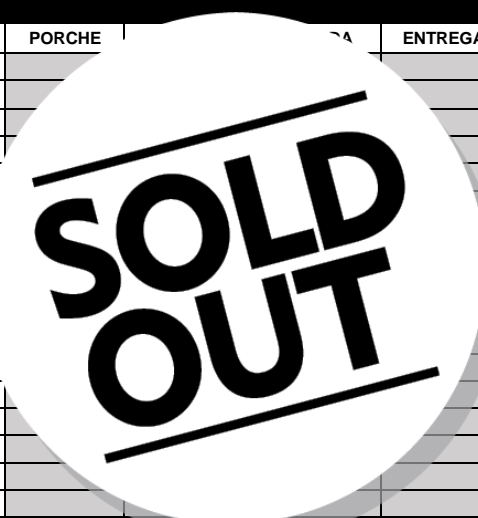


16/12/2024

* La presente disponibilidad anula todas las anteriores. / * This availability invalidates all previous. / Trasteros Disponibles para adquirir por separado/ Storage rooms Available for purchase separately.
* V=VENDIDA / R=RESERVADA / P=PILOTO

AREAbeach III "el Raso"

EXCLUSIVE HOMES - PERSONALIZED ATTENTION

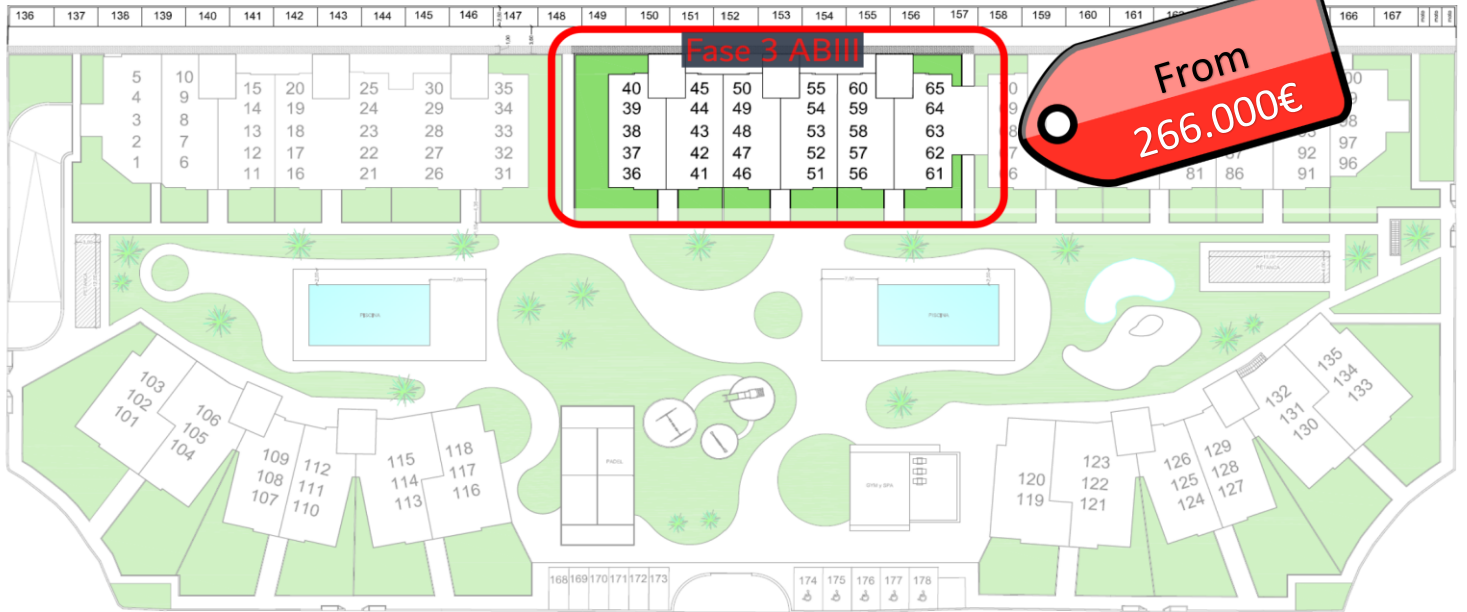

3ª FASE AREAbeach III el Raso

	Nº	VR	AB	Tipo	JARDÍN	SOLARIUM	Nº P.GARAJE	BAÑOS	HABITACIONES	PRECIO	PORCHE	TERRAZA	VIVIENDA	ENTREGA
FASE TERCERA AREAbeach III el Raso	36		ABIII	PB	131,76 m2.		36-148-T36	2	2	294.000,00 €	19,13 m2.		80,47 m2.	SHOW HOUSE
	37	V	ABIII	1						VENDIDA				abr-25
	38	V	ABIII	2						VENDIDA				abr-25
	39	V	ABIII	3						VENDIDA				abr-25
	40	V	ABIII	4						VENDIDA				abr-25
	41	V	ABIII	PB						VENDIDA				abr-25
	42	V	ABIII	1						VENDIDA				abr-25
	43	V	ABIII	2						VENDIDA				abr-25
	44	V	ABIII	3						VENDIDA				abr-25
	45	V	ABIII	4						VENDIDA				abr-25
	46	V	ABIII	PB						VENDIDA				abr-25
	47	V	ABIII	1						VENDIDA				abr-25
	48	V	ABIII	2						VENDIDA				abr-25
	49	V	ABIII	3						VENDIDA				abr-25
	50	V	ABIII	4						VENDIDA				abr-25
	51	V	ABIII	PB						VENDIDA				abr-25
	52	V	ABIII	1						VENDIDA				abr-25
	53	V	ABIII	2						VENDIDA				abr-25
	54	V	ABIII	3						VENDIDA				abr-25
	55	V	ABIII	4						VENDIDA				abr-25
56	V	ABIII	PB						VENDIDA				abr-25	
57	V	ABIII	1						VENDIDA				abr-25	
58	V	ABIII	2						VENDIDA				abr-25	
59	V	ABIII	3						VENDIDA				abr-25	
60	V	ABIII	4						VENDIDA				abr-25	
61	V	ABIII	PB						VENDIDA				abr-25	
62		ABIII	1				62-T62	2	2	266.000,00 €	20,00 m2.		79,74 m2.	abr-25
63	V	ABIII	2							VENDIDA				abr-25
64		ABIII	3				64-T64	2	2	319.000,00 €		39,83 m2.	88,15 m2.	abr-25
65		ABIII	4		110,69 m2.		65-155-156-157-T65	2	3	650.000,00 €		27,56 m2.	117,03 m2.	SHOW HOUSE


* La presente disponibilidad anula todas las anteriores. / * This availability invalidates all previous. / Trasteros Disponibles para adquirir por separado/ Storage rooms Available for purchase separately.
* V=VENDIDA / R=RESERVADA / P=PILOTO

11/01/2025

AREAbeach III

"el Raso"

EXCLUSIVE HOMES - PERSONALIZED ATTENTION

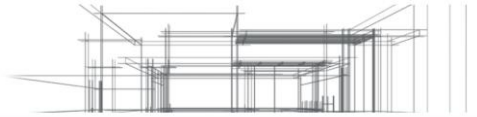

4ª FASE AREAbeach III el Raso


	Nº	V/R	AB	Tipo	JARDÍN	SOLARIUM	Nº P.GARAJE	BAÑOS	HABITACIONES	PRECIO	PORCHE	TERRAZA	VIVIENDA	ENTREGA	
FASE CUARTA AREAbeach III el Raso	66		ABIII	PB	70,86 m2.		66-T66	2	2	289.000,00 €	19,13 m2.		80,47 m2.	sep-25	
	67		ABIII	1			67-T67	2	2	272.000,00 €	20,00 m2.		80,10 m2.	sep-25	
	68	R	ABIII	2			68-T68	2	2	278.000,00 €	18,91 m2.		80,10 m2.	sep-25	
	69		ABIII	3			69-T69	2	2	325.000,00 €		39,87 m2.	88,52 m2.	sep-25	
	70	V	ABIII	4						VENDIDA				nov-25	
	71	V	ABIII	PB						VENDIDA				sep-25	
	72	V	ABIII	1						VENDIDA				sep-25	
	73		ABIII	2				73-T73	2	2	274.000,00 €	18,91 m2.		77,91 m2.	sep-25
	74		ABIII	3				74-T74	2	2	293.000,00 €		20,08 m2.	77,91 m2.	sep-25
	75	V	ABIII	4						VENDIDA				sep-25	
	76		ABIII	PB	24,44 m2.			76-161-T76	2	2	276.000,00 €	19,12 m2.		78,60 m2.	sep-25
	77		ABIII	1				77-T77	2	2	263.000,00 €	20,00 m2.		78,24 m2.	sep-25
	78	R	ABIII	2				78-T78	2	2	274.000,00 €	18,91 m2.		78,24 m2.	sep-25
	79		ABIII	3				79-T79	2	2	293.000,00 €		20,08 m2.	78,24 m2.	sep-25
	80		ABIII	4			73,92 m2.	80-T80	2	2	370.000,00 €		12,28 m2.	77,52 m2.	sep-25
	81		ABIII	PB	24,44 m2.			81-162-T81	2	2	276.000,00 €	19,12 m2.		78,35 m2.	sep-25
	82		ABIII	1				82-T82	2	2	259.000,00 €	20,00 m2.		77,87 m2.	sep-25
	83		ABIII	2				83-T83	2	2	274.000,00 €	18,91 m2.		77,87 m2.	sep-25
	84		ABIII	3				84-T84	2	2	293.000,00 €		20,08 m2.	77,87 m2.	sep-25
	85		ABIII	4			73,64 m2.	85-T85	2	2	370.000,00 €		12,28 m2.	77,22 m2.	sep-25
86		ABIII	PB	24,47 m2.			86-163-T86	2	2	276.000,00 €	19,12 m2.		78,60 m2.	sep-25	
87	V	ABIII	1						VENDIDA				sep-25		
88		ABIII	2				88-T88	2	2	274.000,00 €	18,91 m2.		78,24 m2.	sep-25	
89		ABIII	3				89-T89	2	2	293.000,00 €		20,08 m2.	78,24 m2.	sep-25	
90		ABIII	4			73,92 m2.	90-T90	2	2	370.000,00 €		12,28 m2.	77,52 m2.	sep-25	
91		ABIII	PB	25,24 m2.			91-164-T91	2	2	276.000,00 €	17,46 m2.		75,24 m2.	sep-25	
92		ABIII	1				92-T92	2	2	259.000,00 €	16,22 m2.		75,24 m2.	sep-25	
93		ABIII	2				93-T93	2	2	274.000,00 €	15,13 m2.		75,24 m2.	sep-25	
94		ABIII	3				94-T94	2	2	293.000,00 €		16,30 m2.	75,24 m2.	sep-25	
95		ABIII	4			78,16 m2.	95-T95	2	2	370.000,00 €		10,98 m2.	75,42 m2.	sep-25	
96		ABIII	PB	105,57 m2.			96-166-T96	2	2	295.000,00 €	18,24 m2.		81,33 m2.	sep-25	
97		ABIII	1				97-T97	2	2	281.000,00 €	17,39 m2.		85,40 m2.	sep-25	
98		ABIII	2				98-T98	2	2	299.000,00 €	17,39 m2.		85,40 m2.	sep-25	
99		ABIII	3				99-T99	2	2	314.000,00 €	17,39 m2.		85,40 m2.	sep-25	
100	V	ABIII	4						VENDIDA				sep-25		

* La presente disponibilidad anula todas las anteriores. / * This availability invalidates all previous. / Trasteros Disponibles para adquirir por separado/ Storage rooms Available for purchase sep.
 * V=VENDIDA / R=RESERVADA / P=PILOTO

AREA beach III "el Raso"



EXCLUSIVE HOMES - PERSONALIZED ATTENTION

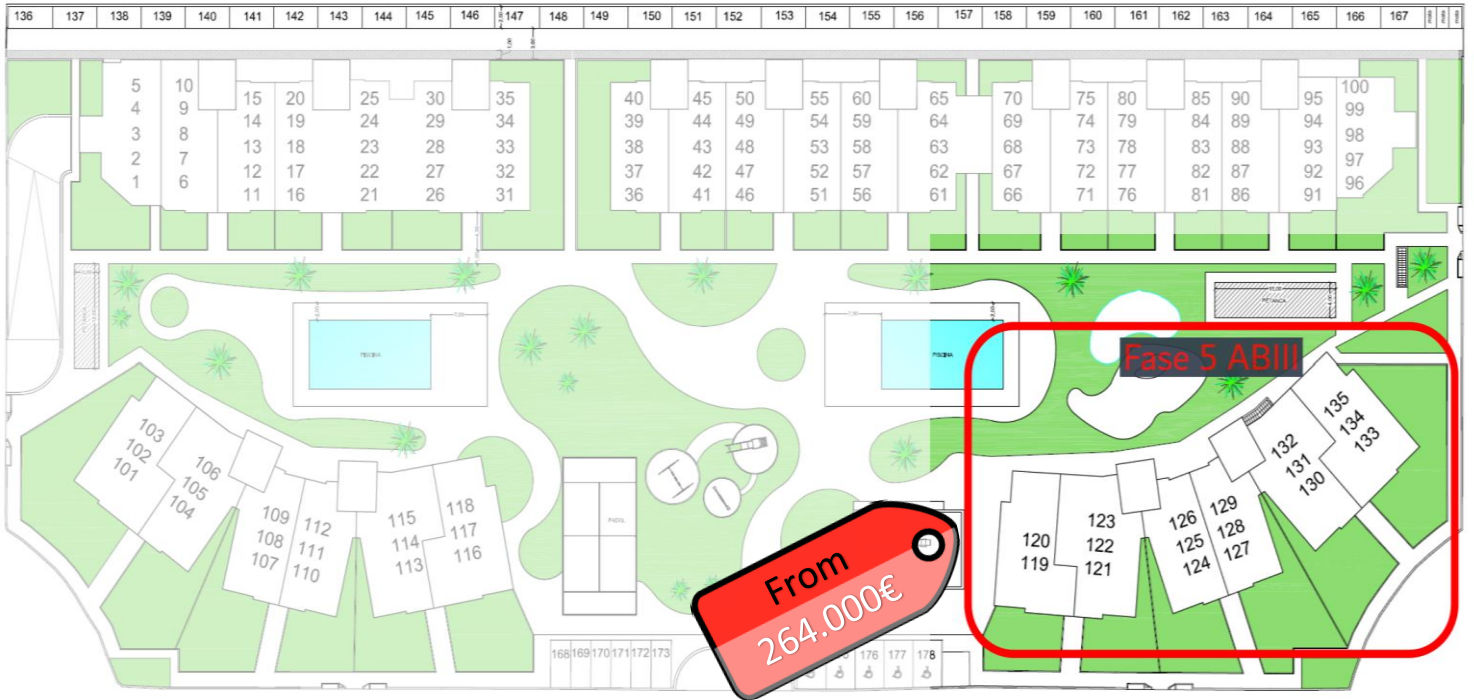

5ª FASE AREAbeach III el Raso

	Nº	V/R	AB	Tipo	JARDÍN	SOLARIUM	Nº P.GARAJE	BAÑOS	HABITACIONES	PRECIO	PORCHE	TERRAZA	VIVIENDA	ENTREGA
FASE QUINTA AREAbeach III el Raso	119	V	ABIII	PB						VENDIDA				nov-25
	120	V	ABIII	1						VENDIDA				nov-25
	121	V	ABIII	PB						VENDIDA				nov-25
	122	V	ABIII	1						VENDIDA				nov-25
	123		ABIII	2		118,49 m2.	123-T123	2	3	480.000,00 €		99,05 m2.	117,57 m2.	nov-25
	124		ABIII	PB	82,16 m2.		124-T124	2	2	289.000,00 €	17,21 m2.		80,05 m2.	nov-25
	125		ABIII	1			125-T125	2	2	264.000,00 €		17,82 m2.	79,97 m2.	nov-25
	126		ABIII	2		75,42 m2.	126-T126	2	2	370.000,00 €		12,47 m2.	80,06 m2.	nov-25
	127		ABIII	PB	108,55 m2.		127-T127	2	2	290.000,00 €	17,20 m2.		80,05 m2.	nov-25
	128		ABIII	1			128-T128	2	2	266.000,00 €		17,84 m2.	80,05 m2.	nov-25
	129		ABIII	2		75,36 m2.	129-T129	2	2	370.000,00 €		12,47 m2.	80,02 m2.	nov-25
	130	R	ABIII	PB	99,83 m2.		130-T130	2	3	320.000,00 €	17,43 m2.		97,45 m2.	nov-25
	131	V	ABIII	1						VENDIDA				nov-25
	132	V	ABIII	2						VENDIDA				nov-25
	133	V	ABIII	PB						VENDIDA				nov-25
134	V	ABIII	1						VENDIDA				nov-25	
135	V	ABIII	2						VENDIDA				nov-25	

14/01/2025

* La presente disponibilidad anula todas las anteriores. / * This availability invalidates all previous. / Trasteros Disponibles para adquirir por separado/ Storage rooms Available for purchase separately.
* V=VENDIDA / R=RESERVADA / P=PILOTO